

土地利用計画平面図


縮尺 1:300



求積表

地番	1 1402				
NO	Xn	Yn	Yn+1-Yn-1	Xn · (Yn+1-Yn-1)	
S1	79679.657	-17942.312	-29.395	-2342183.517515	
S2	79638.962	-17941.318	31.428	2502893.297736	
S3	79644.393	-17910.884	29.395	2341146.932235	
S4	79686.842	-17911.923	-31.428	-2504398.070376	
			合計	-2541.357920	
			面積	1270.678960	
			地積	1270.67	m ²

地番	面積	単位
1 1402	1270.678960	m ²

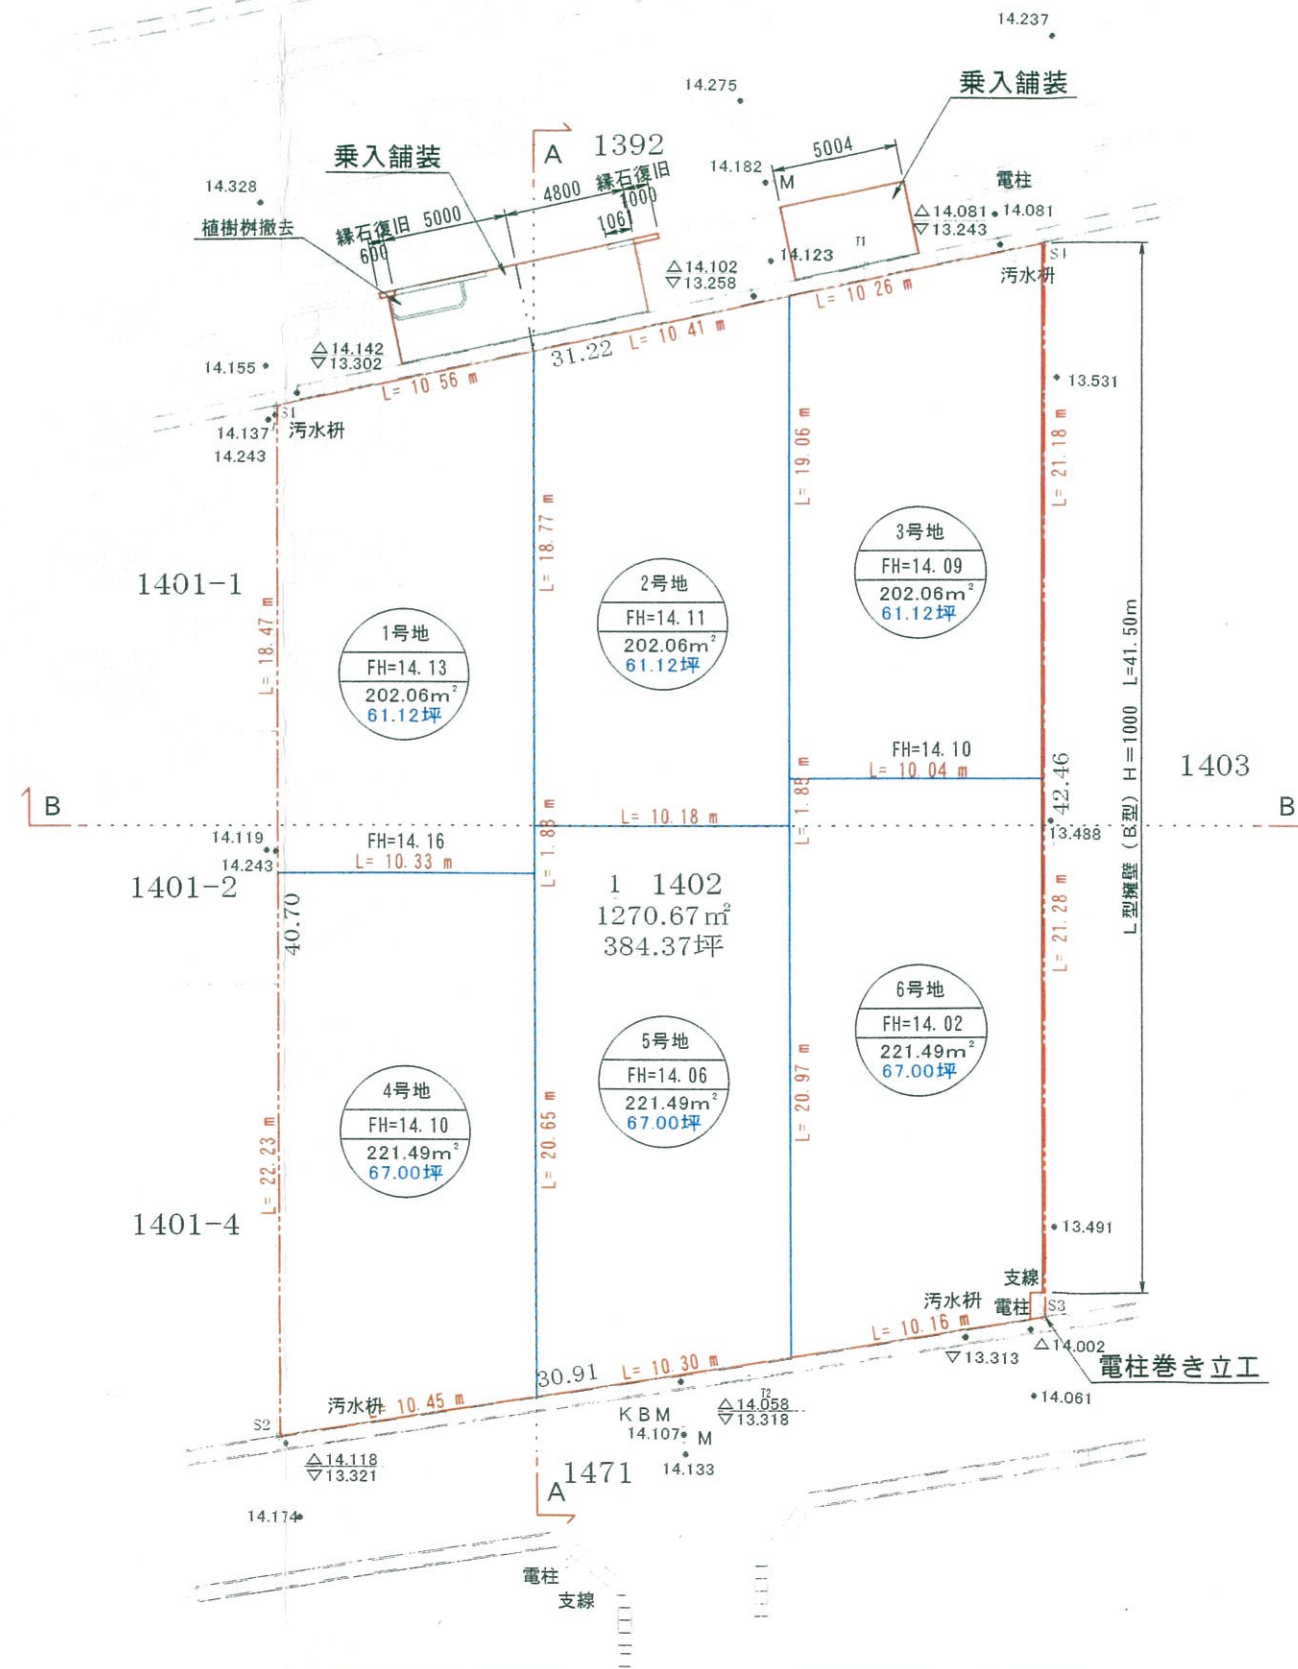

申請者名：有限会社 ア・ライズ

土地利用計画図

(仮称) 中保地内宅地造成工事

S=1:300

高岡市中保 地内

2018.7.2