

現況平面図 縮尺 1:200

所在 高岡市中島町 地内


平成30年 3月18日 測量



求積表

地番	① 849-4外			
NO	Xn	Yn	Yn+1-Yn-1	Xn · (Yn+1-Yn-1)
S1	82843.790	-14538.107	44.855	3715958.200450
S2	82854.445	-14521.294	8.203	679655.012335
S3	82867.767	-14529.904	-13.118	-1087059.367506
S4	82875.081	-14534.412	-5.113	-423740.289153
S5	82874.706	-14535.017	-16.819	-1393869.680214
S6	82864.640	-14551.231	-18.430	-1527195.315200
S7	82863.261	-14553.447	-1.916	-158766.008076
S8	82862.870	-14553.147	-2.303	-190833.189610
S9	82860.566	-14555.750	-5.446	-451258.642436
S10	82858.035	-14558.593	-2.345	-194302.092075
S11	82857.436	-14558.095	-7.556	-626070.786416
S12	82850.401	-14566.149	19.988	1656013.815188
合計				-1468.342713
合計面積				734.171356
地積				734.17 m ²

地番	面積
① 849-4外	734.171356 m ²

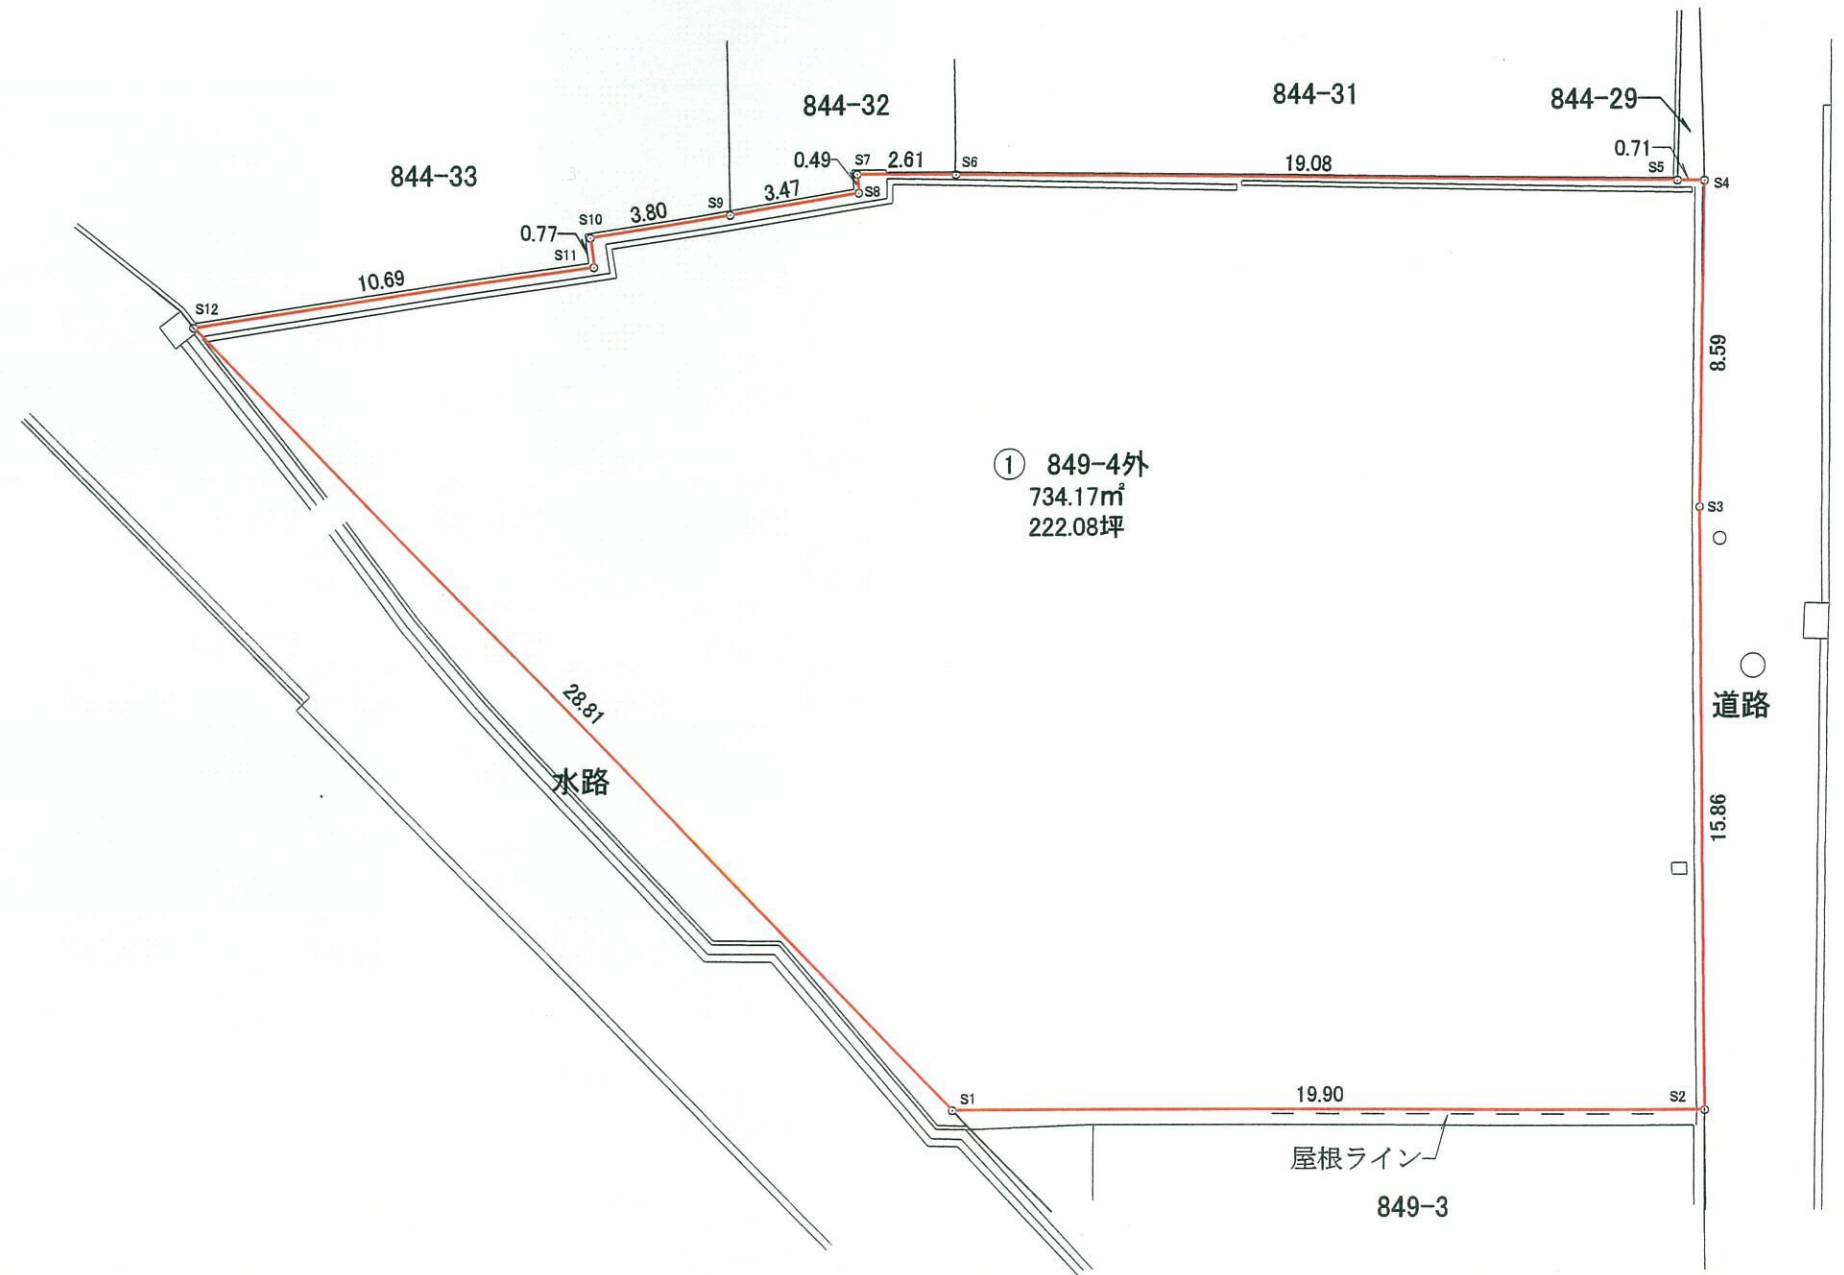

富山県高岡市中川本町8番6号
 土地家屋調査士法人谷道事務所
 土地家屋調査士 吉森 茂