

# 現況平面図 縮尺 1:200

所在 高岡市大野 地内

平成27年9月17日 測量


※本図面は構造物等の現況地形を測量したものであり、境界確定は行っておりません。

## 求積表

地番	① 33			
NO	$X_n$	$Y_n$	$Y_{n+1} - Y_{n-1}$	$X_n \cdot (Y_{n+1} - Y_{n-1})$
K322	81590.191	-12978.320	1.999	163098.791809
K323	81604.662	-12982.503	-39.967	-3261493.526154
K324	81594.235	-13018.287	28.193	-2300386.267355
K321	81567.972	-13010.696	16.951	1382658.693372
K315	81576.192	-13001.336	12.511	1020599.738112
K316	81578.749	-12998.185	8.886	724908.763614
K317	81582.757	-12992.450	9.181	749011.292017
K318	81584.829	-12989.004	7.948	648436.220892
K319	81587.233	-12984.502	10.684	871677.997372
合計				-1488.296321
合計面積				744.1481605
地積				744.14 m <sup>2</sup>

地番	面積
① 33	744.1481605 m <sup>2</sup>

市道 芳野問屋町1号線

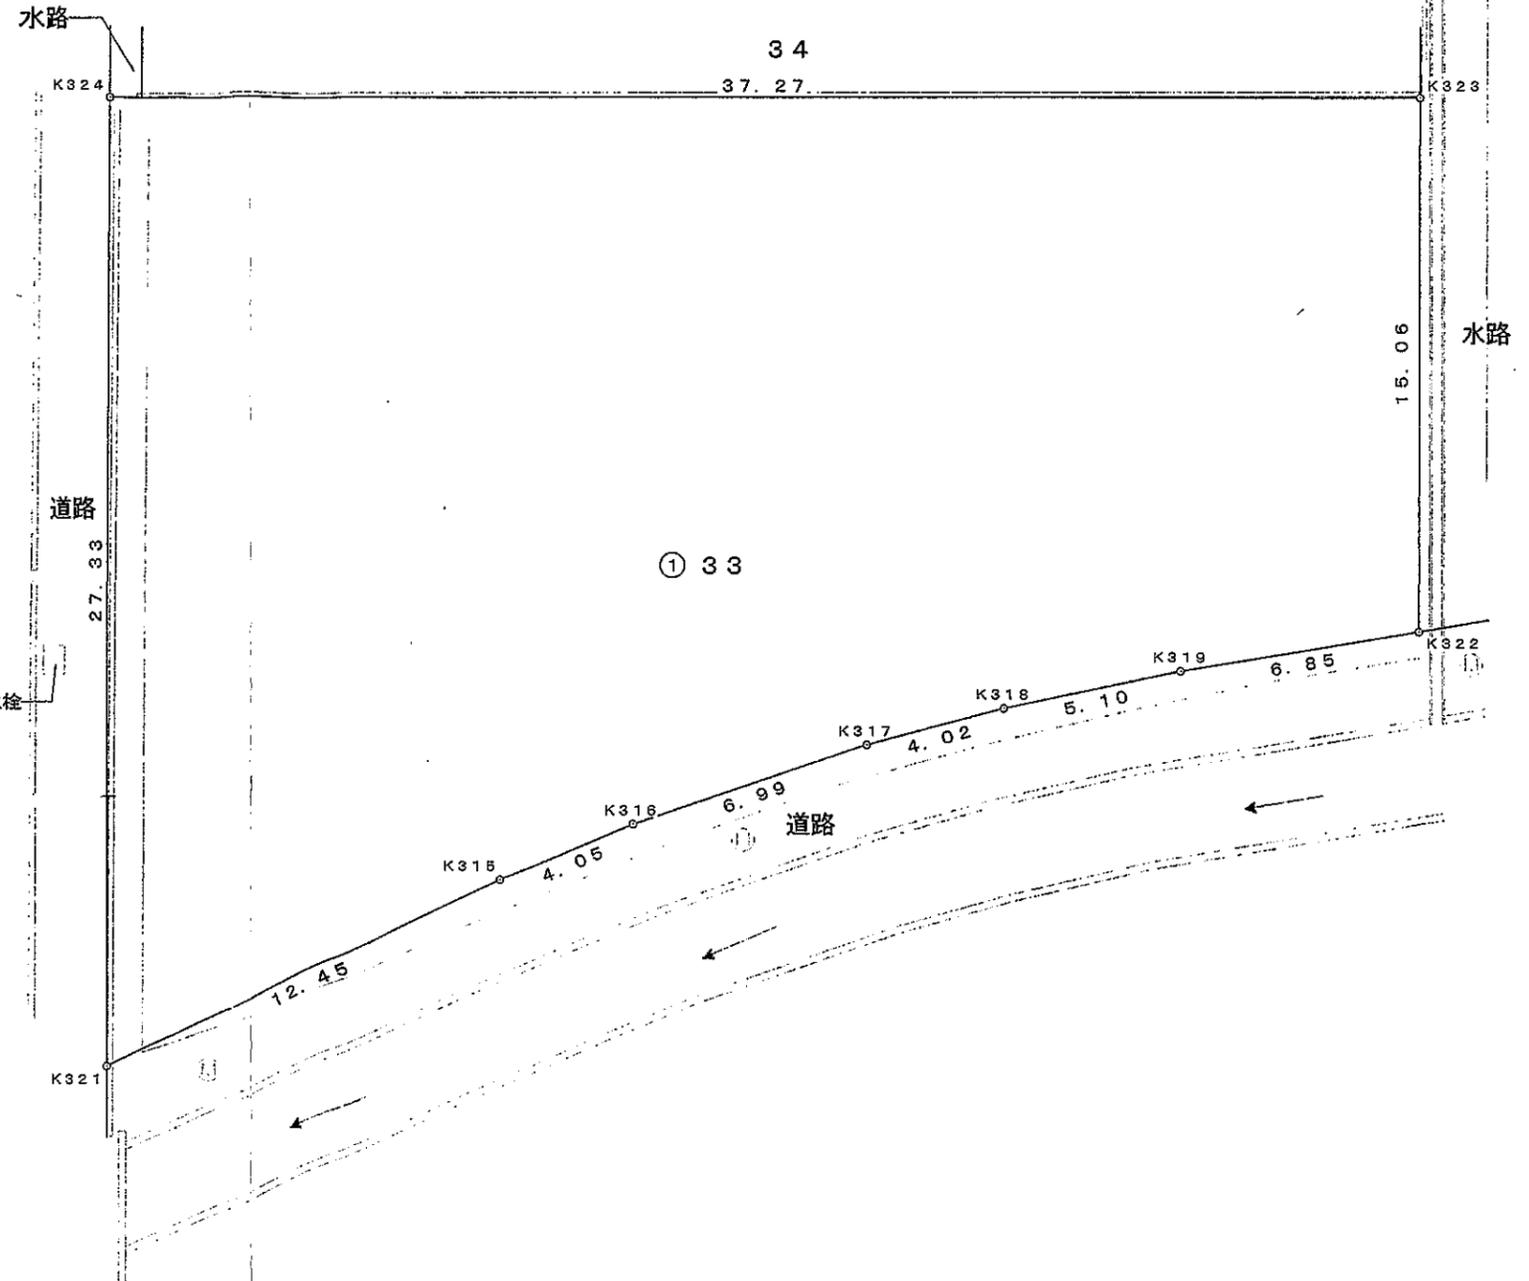

この図面は立会未了の図面である