


地 番	646-1, 646-3ないし646-6
土地の所在	高岡市井口本江字飛

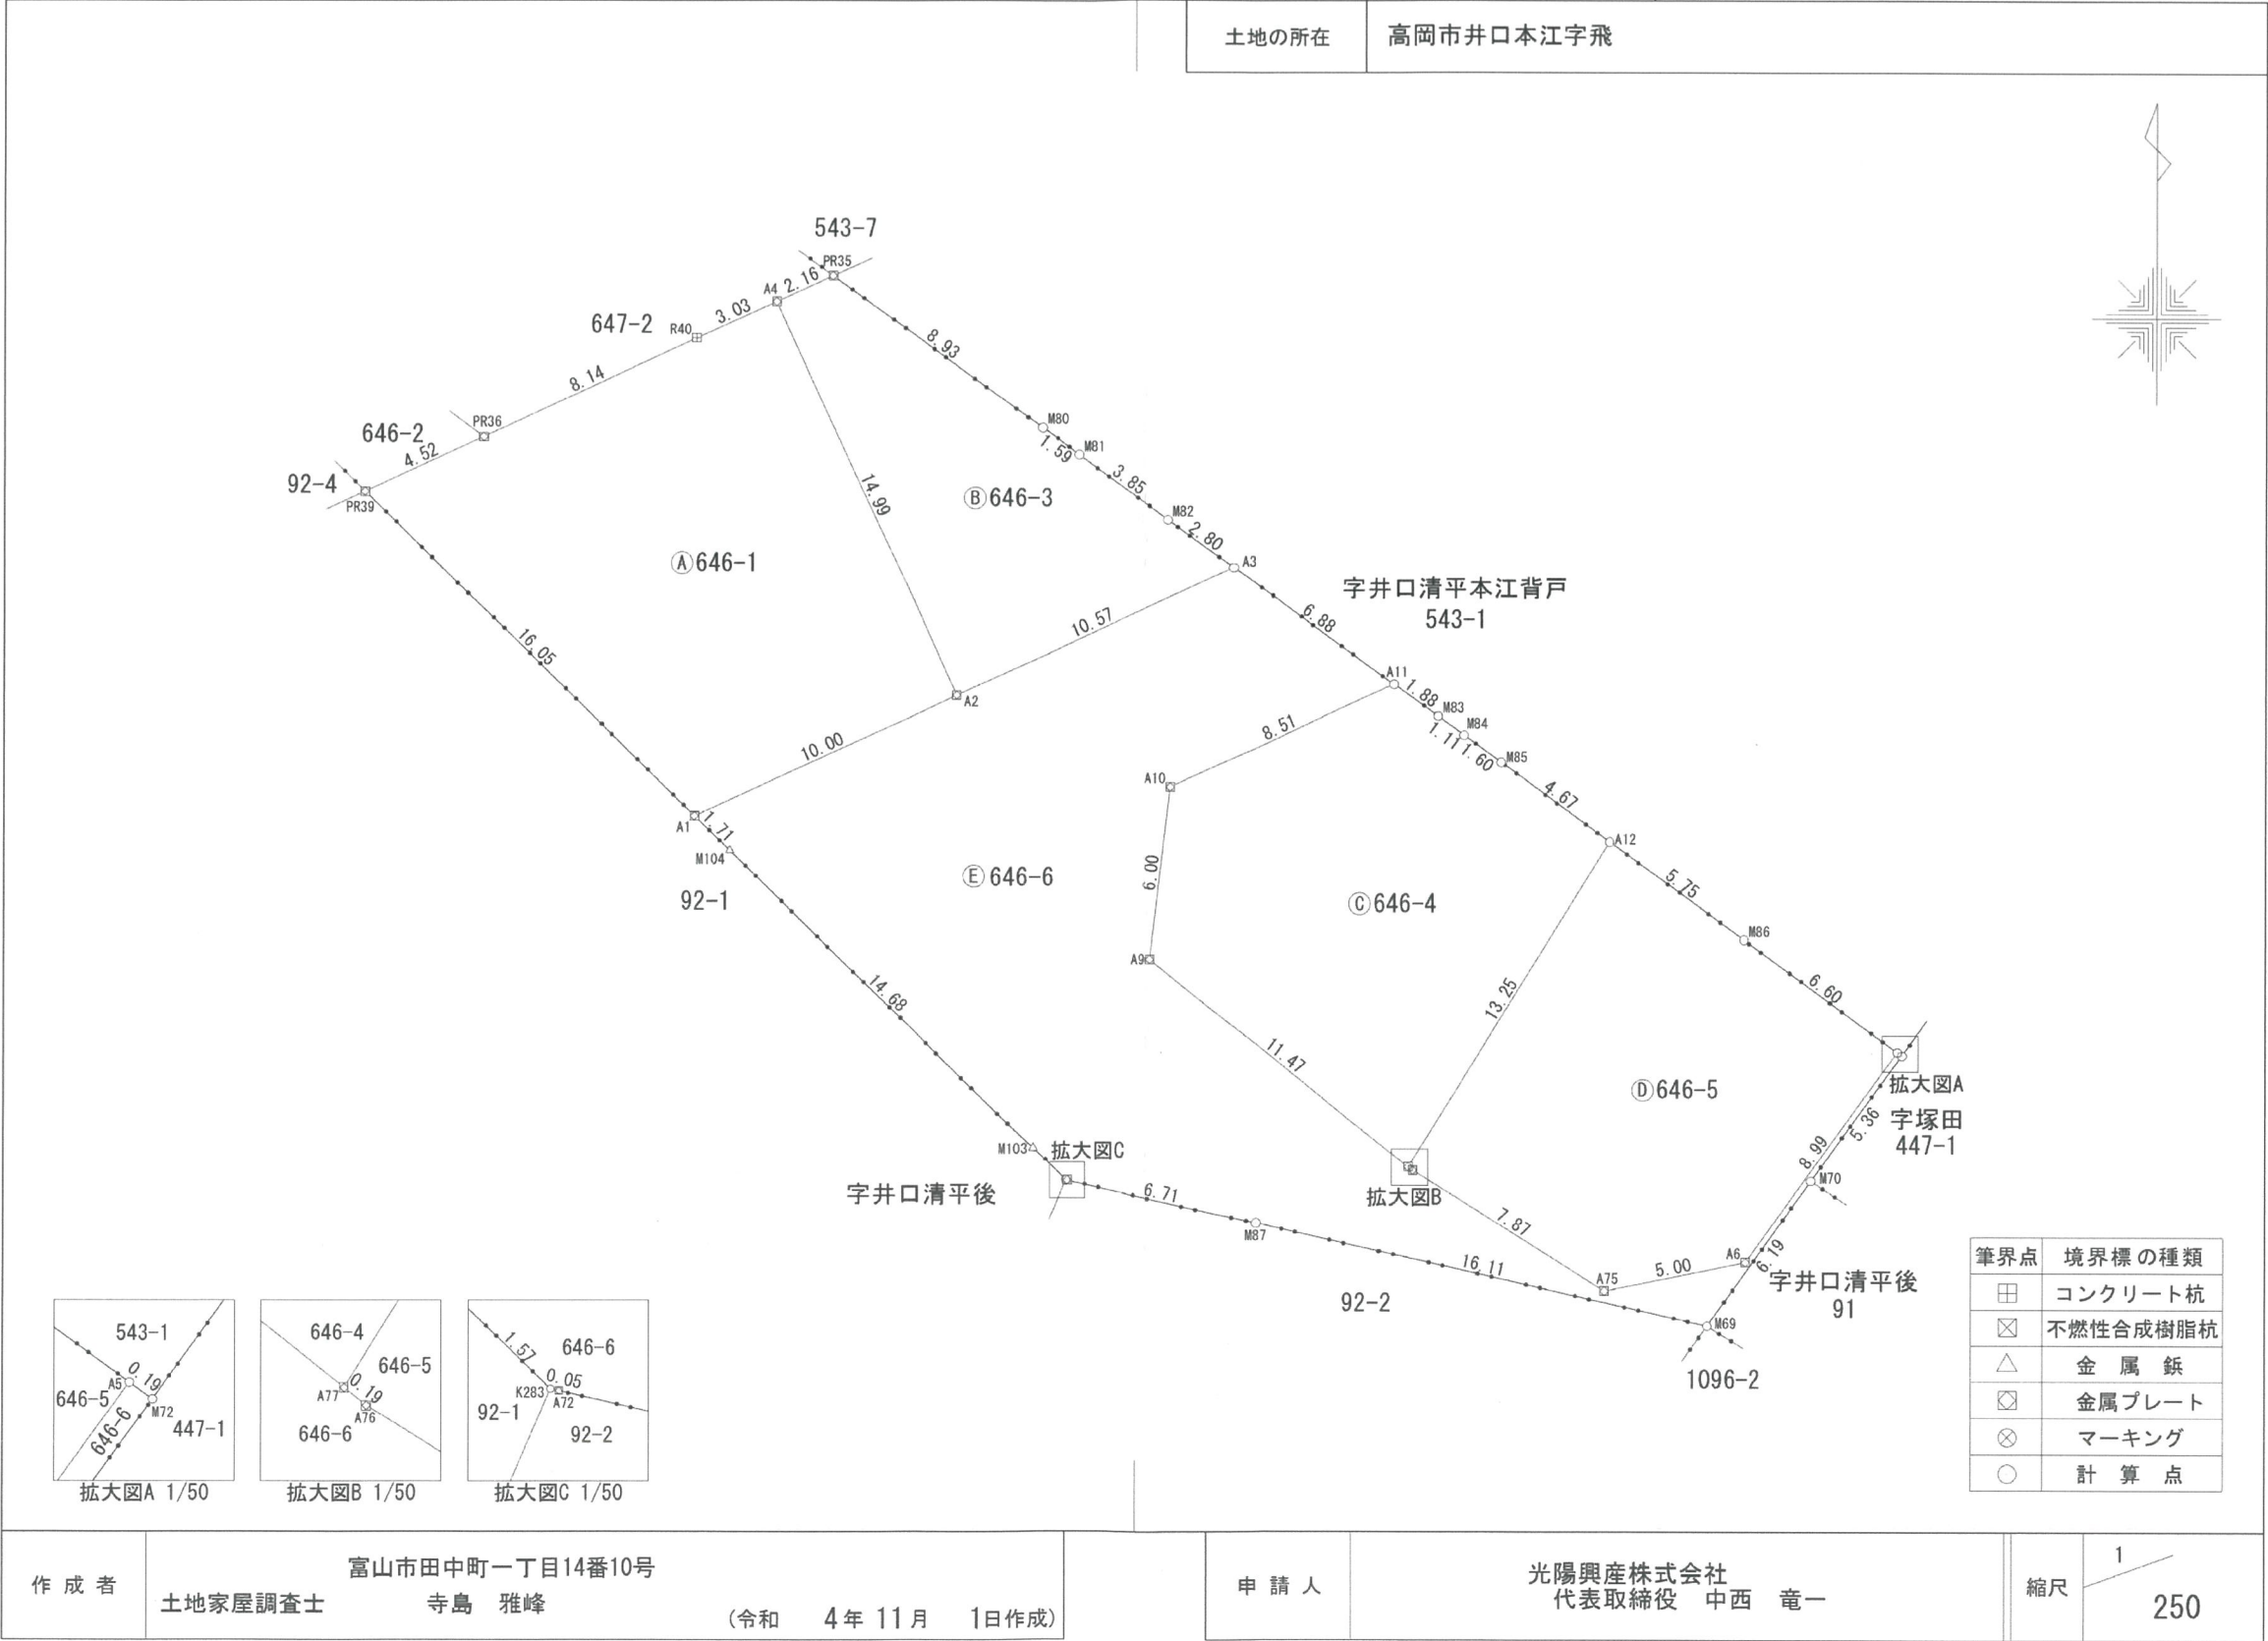


地 番	543-1, 543-8ないし543-15
-----	-----------------------

地 積 測 量 図

1/2

土地の所在	高岡市井口本江字井口清平本江背戸
-------	------------------

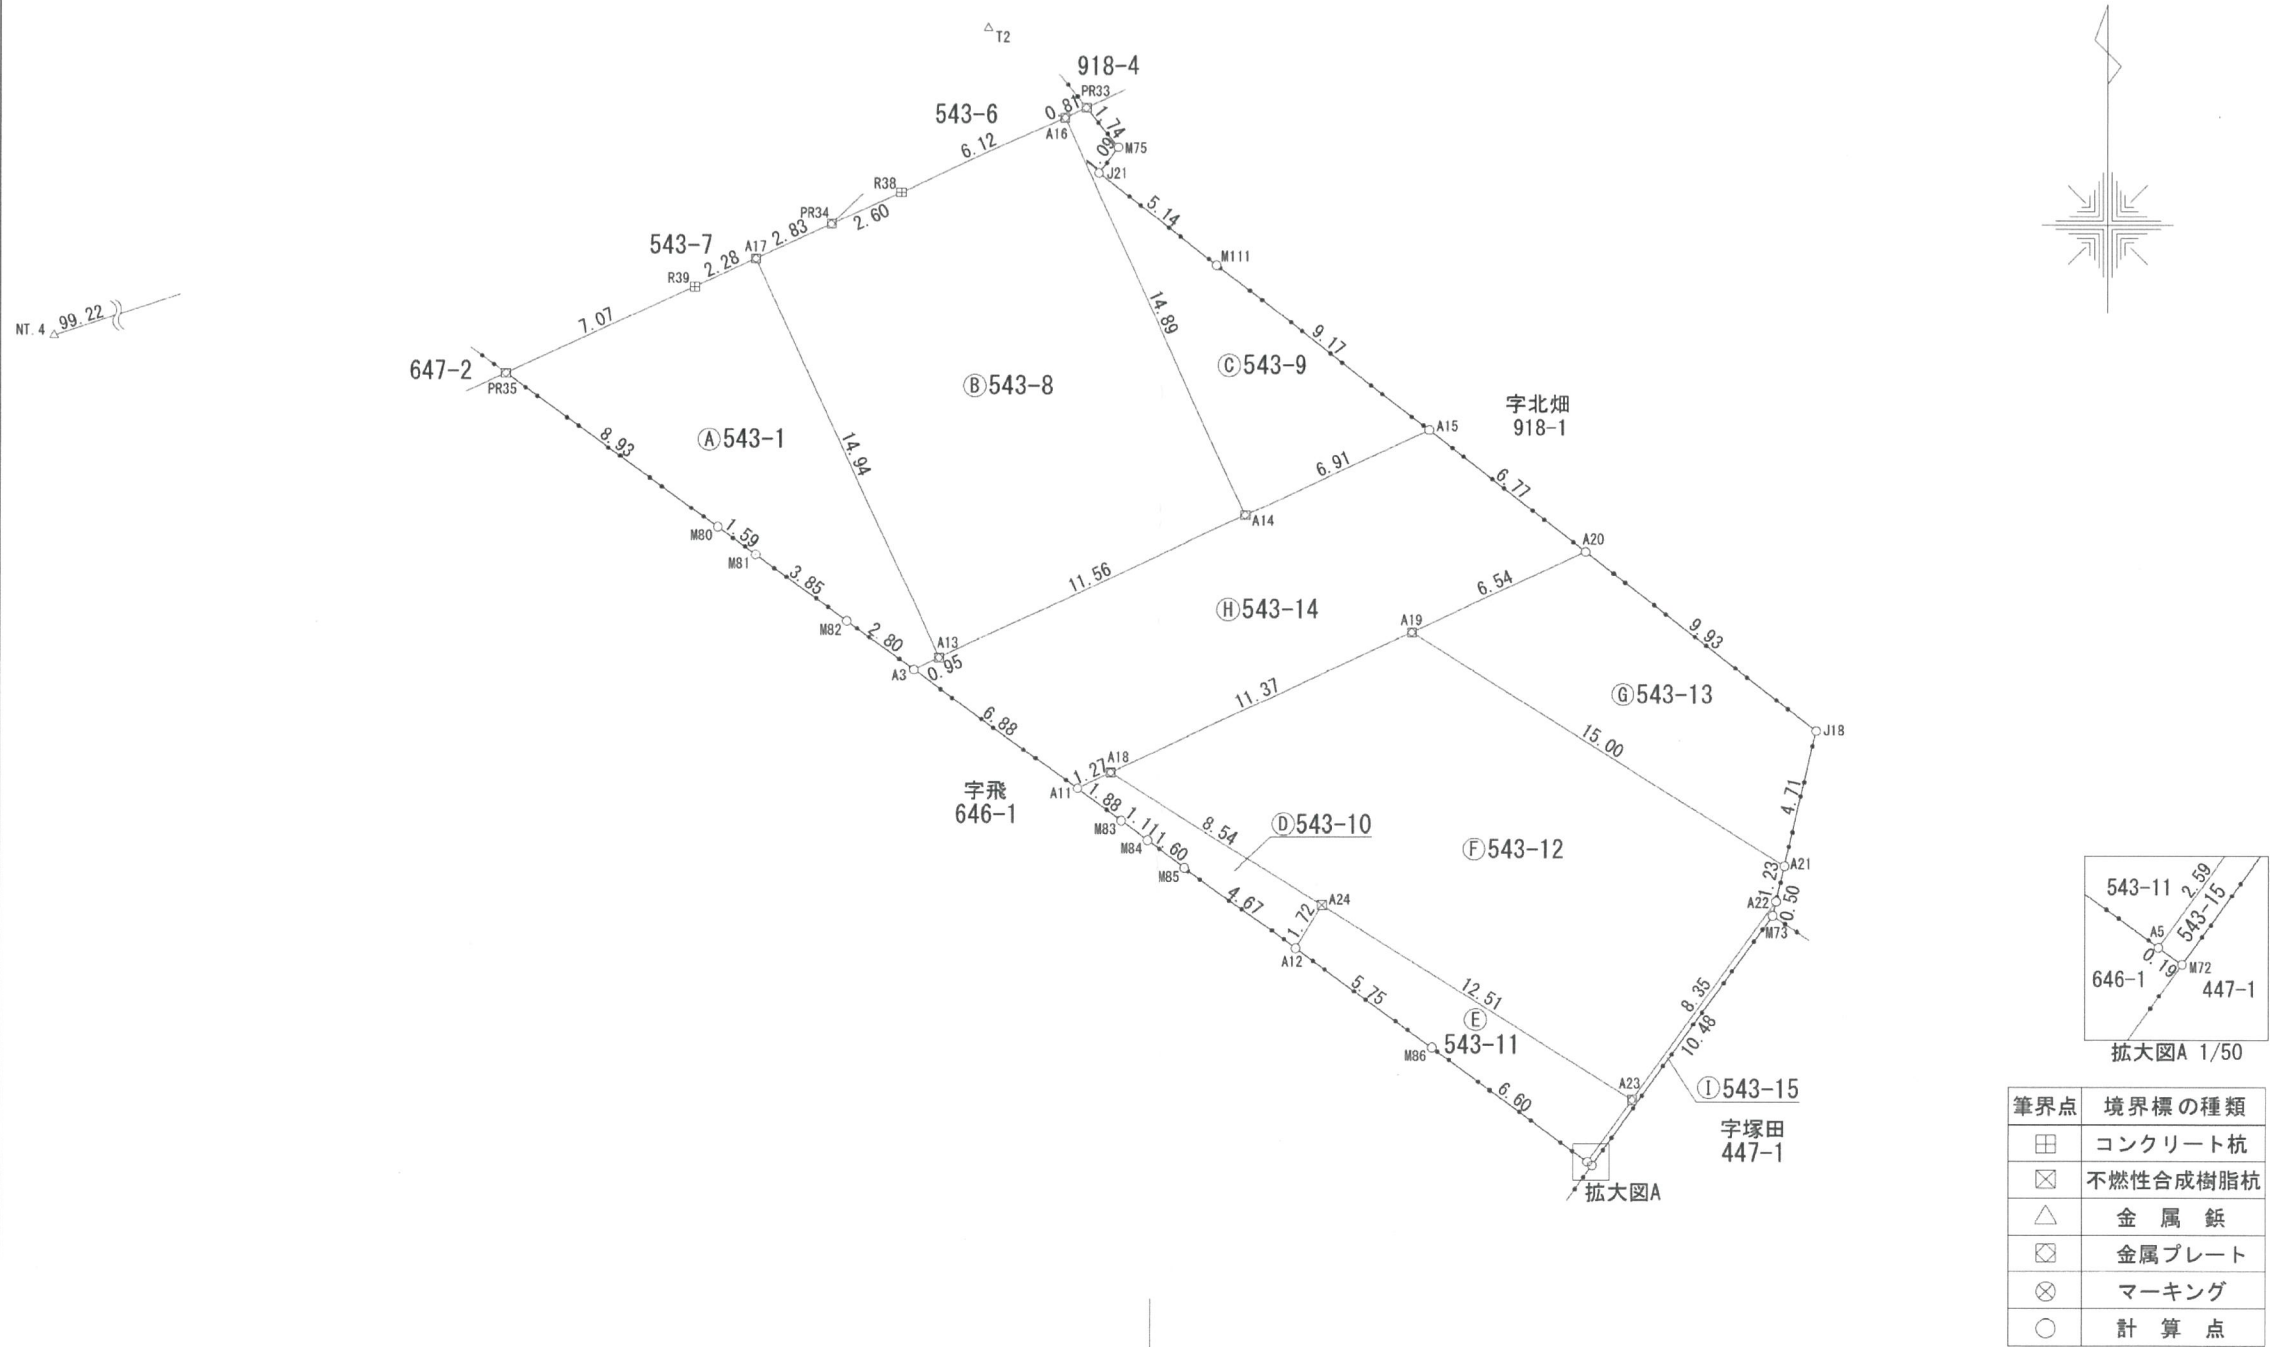

作 成 者	富山市田中町一丁目14番10号 土地家屋調査士 寺島 雅峰 (令和 4 年 11 月 1日作成)	申 請 人	光陽興産株式会社 代表取締役 中西 竜一	縮尺	1 250
-------	--	-------	-------------------------	----	----------

地 番	646-1, 646-3ないし646-6	地 積 測 量 図	2/2
土地の所在	高岡市井口本江字飛		

座 標 求 積 表

地 番	㊦ 646-6			
測 点	Xn	Yn	(Xn+1 - Xn-1)Yn	距 離
A1	81949. 998	-12206. 292	65718. 676128	1. 71
M104	81948. 799	-12205. 069	140126. 397189	14. 68
M103	81938. 517	-12194. 586	138871. 945368	1. 57
K283	81937. 411	-12193. 459	13644. 480621	0. 05
A72	81937. 398	-12193. 401	18155. 974089	6. 71
M87	81935. 922	-12186. 854	61202. 380788	16. 11
M69	81932. 376	-12171. 138	-17940. 257412	6. 19
M70	81937. 396	-12167. 506	-113924. 358678	5. 36
M72	81941. 739	-12164. 363	-54253. 058980	0. 19
A5	81941. 856	-12164. 524	87158. 814460	8. 99
A6	81934. 574	-12169. 798	100644. 229460	5. 00
A75	81933. 586	-12174. 701	-38654. 675675	7. 87
A76	81937. 749	-12181. 386	-52209. 420396	0. 19
A77	81937. 872	-12181. 540	-88852. 152760	11. 47
A9	81945. 043	-12190. 496	-160049. 021984	6. 00
A10	81951. 001	-12189. 777	-116083. 246371	8. 51
A11	81954. 566	-12182. 039	-92656. 588634	6. 88
A3	81958. 607	-12187. 609	4667. 854247	10. 57
A2	81954. 183	-12197. 209	105005. 772281	10. 00
		倍 面 積	573. 743741	
		面 積	286. 8718705	
		地 積	286. 87	m ²

既知点の名称及び座標値

点 名	X 座 標	Y 座 標	備考
四等三角点 芳野	81639. 774	-12931. 733	石杭
四等三角点 下伏間江	80535. 521	-12423. 629	石杭

座 標 一 覧 表

測 点 名	X 座 標	Y 座 標
NT. 3	81991. 974	-12327. 617
NT. 4	81949. 439	-12279. 317
T1	82004. 570	-12120. 068
T2	81980. 425	-12185. 054
T4	81885. 768	-12210. 357
N. 21	81904. 607	-12247. 338

測量年月日	令和4年11月1日
測地系	世界測地系（測地成果2011）
座標系	Ⅷ系
報告書NO	2211340

地 番	㊦ 646-1			
測 点	Xn	Yn	(Xn+1 - Xn-1)Yn	距 離
PR39	81961. 237	-12217. 751	160467. 941634	16. 05
A1	81949. 998	-12206. 292	86103. 183768	10. 00
A2	81954. 183	-12197. 209	-217146. 911827	14. 99
A4	81967. 801	-12203. 484	-150822. 858756	3. 03
R40	81966. 542	-12206. 245	56990. 957905	8. 14
PR36	81963. 132	-12213. 642	64793. 370810	4. 52
		倍 面 積	385. 683534	
		面 積	192. 8417670	
		地 積	192. 84	m ²

地 番	㊦ 646-3			
測 点	Xn	Yn	(Xn+1 - Xn-1)Yn	距 離
A4	81967. 801	-12203. 484	177133. 570260	14. 99
A2	81954. 183	-12197. 209	112141. 139546	10. 57
A3	81958. 607	-12187. 609	-73966. 599021	2. 80
M82	81960. 252	-12189. 875	-47674. 601125	3. 85
M81	81962. 518	-12192. 999	-39029. 789799	1. 59
M80	81963. 453	-12194. 287	-75360. 693660	8. 93
PR35	81968. 698	-12201. 516	-53052. 191568	2. 16
		倍 面 積	190. 834633	
		面 積	95. 4173165	
		地 積	95. 41	m ²

地 番	㊦ 646-4			
測 点	Xn	Yn	(Xn+1 - Xn-1)Yn	距 離
A10	81951. 001	-12189. 777	116083. 246371	6. 00
A9	81945. 043	-12190. 496	160049. 021984	11. 47
A77	81937. 872	-12181. 540	-49651. 957040	13. 25
A12	81949. 119	-12174. 533	-170333. 891203	4. 67
M85	81951. 863	-12178. 315	-44889. 269090	1. 60
M84	81952. 805	-12179. 613	-19450. 841961	1. 11
M83	81953. 460	-12180. 516	-21449. 888676	1. 88
A11	81954. 566	-12182. 039	29955. 633901	8. 51
		倍 面 積	312. 054286	
		面 積	156. 0271430	
		地 積	156. 02	m ²

地 番	㊦ 646-5			
測 点	Xn	Yn	(Xn+1 - Xn-1)Yn	距 離
A77	81937. 872	-12181. 540	138504. 109800	0. 19
A76	81937. 749	-12181. 386	52209. 420396	7. 87
A75	81933. 586	-12174. 701	38654. 675675	5. 00
A6	81934. 574	-12169. 798	-100644. 229460	8. 99
A5	81941. 856	-12164. 524	-135792. 581412	6. 60
M86	81945. 737	-12169. 872	-88389. 780336	5. 75
A12	81949. 119	-12174. 533	95752. 702045	13. 25
		倍 面 積	294. 316708	
		面 積	147. 1583540	
		地 積	147. 15	m ²

作 成 者	富山市田中町一丁目14番10号 土地家屋調査士 寺島 雅峰 (令和 4 年 11 月 1日作成)	申 請 人	光陽興産株式会社 代表取締役 中西 竜一	縮尺	1
-------	--	-------	-------------------------	----	---

地 番	543-1, 543-8ないし543-15	地 積 測 量 図	2/2
土地の所在	高岡市井口本江字井口清平本江背戸		

座 標 求 積 表

地 番	㉔ 543-1			
測 点	Xn	Yn	(Xn+1 - Xn-1) Yn	距 離
PR35	81968.698	-12201.516	99832.803912	8.93
M80	81963.453	-12194.287	75360.693660	1.59
M81	81962.518	-12192.999	39029.789799	3.85
M82	81960.252	-12189.875	47674.601125	2.80
A3	81958.607	-12187.609	15173.573205	0.95
A13	81959.007	-12186.741	-170334.078957	14.94
A17	81972.584	-12192.997	-153973.166116	2.28
R39	81971.635	-12195.077	47390.069222	7.07
		倍 面 積	154.285850	
		面 積	77.1429250	
		地 積	77.14	m ²

地 番	㉕ 543-8			
測 点	Xn	Yn	(Xn+1 - Xn-1) Yn	距 離
A17	81972.584	-12192.997	179871.091744	14.94
A13	81959.007	-12186.741	106487.742858	11.56
A14	81963.846	-12176.240	-223677.528800	14.89
A16	81977.377	-12182.476	-133946.323620	6.12
R38	81974.841	-12188.047	44096.354046	2.60
PR34	81973.759	-12190.420	27513.777940	2.83
		倍 面 積	345.114168	
		面 積	172.5570840	
		地 積	172.55	m ²

地 番	㉖ 543-9			
測 点	Xn	Yn	(Xn+1 - Xn-1) Yn	距 離
A16	81977.377	-12182.476	168958.759644	14.89
A14	81963.846	-12176.240	129530.841120	6.91
A15	81966.739	-12169.962	-103493.356848	9.17
M111	81972.350	-12177.222	-106648.110276	5.14
J21	81975.497	-12181.295	-48846.992950	1.09
M75	81976.360	-12180.628	-27016.632904	1.74
PR33	81977.715	-12181.734	-12388.823478	0.81
		倍 面 積	95.684308	
		面 積	47.8421540	
		地 積	47.84	m ²

地 番	㉗ 543-10			
測 点	Xn	Yn	(Xn+1 - Xn-1) Yn	距 離
A11	81954.566	-12182.039	19978.543960	1.88
M83	81953.460	-12180.516	21449.888676	1.11
M84	81952.805	-12179.613	19450.841961	1.60
M85	81951.863	-12178.315	44889.269090	4.67
A12	81949.119	-12174.533	15632.100372	1.72
A24	81950.579	-12173.623	-72810.439163	8.54
A18	81955.100	-12180.879	-48565.164573	1.27
		倍 面 積	25.040323	
		面 積	12.5201615	
		地 積	12.52	m ²

地 番	㉘ 543-11			
測 点	Xn	Yn	(Xn+1 - Xn-1) Yn	距 離
A12	81949.119	-12174.533	58949.088786	5.75
M86	81945.737	-12169.872	88389.780336	6.60
A5	81941.856	-12164.524	21616.359148	2.59
A23	81943.960	-12162.999	-106097.840277	12.51
A24	81950.579	-12173.623	-62803.721057	1.72
		倍 面 積	53.666936	
		面 積	26.8334680	
		地 積	26.83	m ²

地 番	㉙ 543-12			
測 点	Xn	Yn	(Xn+1 - Xn-1) Yn	距 離
A18	81955.100	-12180.879	113038.557120	8.54
A24	81950.579	-12173.623	135614.160220	12.51
A23	81943.960	-12162.999	-1763.634855	8.35
A22	81950.724	-12158.101	-96851.432566	1.23
A21	81951.926	-12157.819	-111061.676565	15.00
A19	81959.859	-12170.551	-38629.328874	11.37
		倍 面 積	346.644480	
		面 積	173.3222400	
		地 積	173.32	m ²

地 番	㉚ 543-13			
測 点	Xn	Yn	(Xn+1 - Xn-1) Yn	距 離
A19	81959.859	-12170.551	129884.120272	15.00
A21	81951.926	-12157.819	40582.799822	4.71
J18	81956.521	-12156.741	-129736.739952	9.93
A20	81962.598	-12164.604	-40605.448152	6.54
		倍 面 積	124.731990	
		面 積	62.3659950	
		地 積	62.36	m ²

地 番	㉛ 543-14			
測 点	Xn	Yn	(Xn+1 - Xn-1) Yn	距 離
A3	81958.607	-12187.609	54125.171569	6.88
A11	81954.566	-12182.039	42722.410773	1.27
A18	81955.100	-12180.879	-64473.392547	11.37
A19	81959.859	-12170.551	-91254.791398	6.54
A20	81962.598	-12164.604	-83692.475520	6.77
A15	81966.739	-12169.962	-15188.112576	6.91
A14	81963.846	-12176.240	94146.687680	11.56
A13	81959.007	-12186.741	63846.336099	0.95
		倍 面 積	231.834080	
		面 積	115.9170400	
		地 積	115.91	m ²

地 番	㉜ 543-15			
測 点	Xn	Yn	(Xn+1 - Xn-1) Yn	距 離
A5	81941.856	-12164.524	27017.407804	0.19
M72	81941.739	-12164.363	-101949.526303	10.48
M73	81950.237	-12158.215	-109241.561775	0.50
A22	81950.724	-12158.101	76316.399977	8.35
A23	81943.960	-12162.999	107861.475132	2.59
		倍 面 積	4.194835	
		面 積	2.0974175	
		地 積	2.09	m ²

既知点の名称及び座標値

点 名	X 座 標	Y 座 標	備 考
四等三角点 芳野	81639.774	-12931.733	石杭
四等三角点 下伏間江	80535.521	-12423.629	石杭

座 標 一 覧 表

測 点 名	X 座 標	Y 座 標
NT. 3	81991.974	-12327.617
NT. 4	81949.439	-12279.317
T1	82004.570	-12120.068
T2	81980.425	-12185.054
T4	81885.768	-12210.357
N. 21	81904.607	-12247.338

測量年月日	令和4年11月1日
測地系	世界測地系（測地成果2011）
座標系	VII系
報告書NO	2211340

作 成 者	富山市田中町一丁目14番10号 土地家屋調査士 寺島 雅峰 (令和 4 年 11 月 1日作成)	申 請 人	光陽興産株式会社 代表取締役 中西 竜一	縮尺	1
-------	--	-------	-------------------------	----	---