

地番 992-1, 992-3, 992-4, 992-5, 992-6
 土地の所在 高岡市泉町 地積測量図


求積表

地番		◎ 992-1				
測点名	境界種類	X座標	Y座標	X _{n+1} -X _{n-1}	Y(X _{n+1} -X _{n-1})	
H86	金属製	81480.961	-14601.506	6.132	-88823.234792	
X2	金属製	81488.050	-14476.818	-11.957	173087.355826	
X3	合成樹脂製	81478.004	-14476.815	-6.132	88771.829680	
X1	金属製	81481.918	-14502.481	11.957	-173408.284887	
積面積					-470.334273	
面積					238.1671368	
地積					238.16 m ²	

地番		◎ 992-3				
測点名	境界種類	X座標	Y座標	X _{n+1} -X _{n-1}	Y(X _{n+1} -X _{n-1})	
X2	金属製	81488.050	-14476.818	6.135	-88809.143430	
H814	金属製	81485.139	-14450.130	-11.961	172838.004930	
X4	金属製	81478.059	-14451.141	-6.135	88657.750035	
X3	合成樹脂製	81478.004	-14476.815	11.961	-173157.184215	
積面積					-470.872680	
面積					238.2853400	
地積					238.28 m ²	

地番		◎ 992-4				
測点名	境界種類	X座標	Y座標	X _{n+1} -X _{n-1}	Y(X _{n+1} -X _{n-1})	
H814	金属製	81485.139	-14450.130	8.926	-128981.850380	
X5	金属製	81485.015	-14449.037	-18.224	263319.250288	
X5	金属製	81468.815	-14481.057	-17.976	259772.200632	
H810	金属製	81467.039	-14452.150	9.174	-132684.024100	
X4	金属製	81478.059	-14481.141	18.100	-281865.852100	
積面積					-40.888660	
面積					20.0428300	
地積					20.04 m ²	

地番		◎ 992-5				
測点名	境界種類	X座標	Y座標	X _{n+1} -X _{n-1}	Y(X _{n+1} -X _{n-1})	
X1	金属製	81481.918	-14502.481	6.128	-88871.264848	
X3	合成樹脂製	81478.004	-14476.815	-11.964	173200.814660	
H89	金属製	81469.954	-14477.812	-6.128	88720.031938	
H81	金属製	81472.878	-14503.476	11.064	-173519.586864	
積面積					-470.205118	
面積					238.1025660	
地積					238.10 m ²	

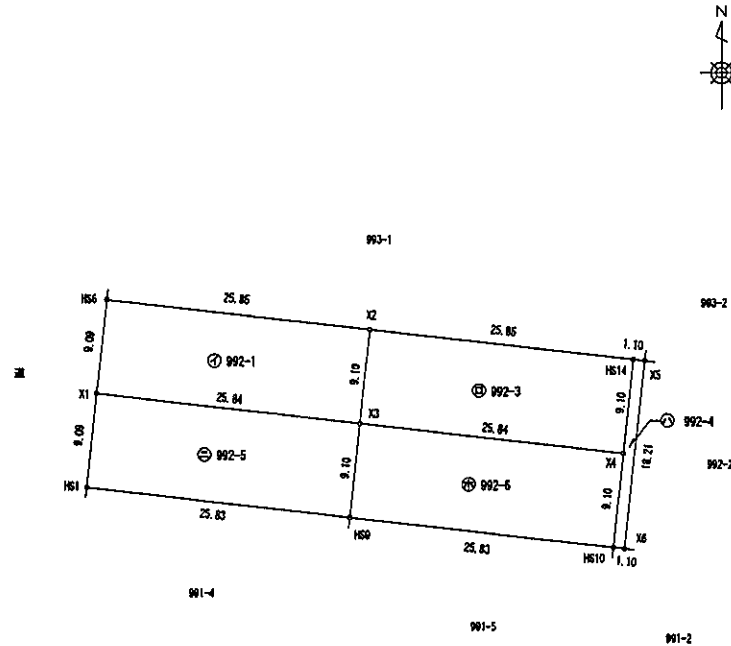

作成者 小矢都市福久9番地1
 土地家屋調査士 佃 隆 (平成29年6月8日作成)

申請人 上田 利雄 縮尺 1/ 500