



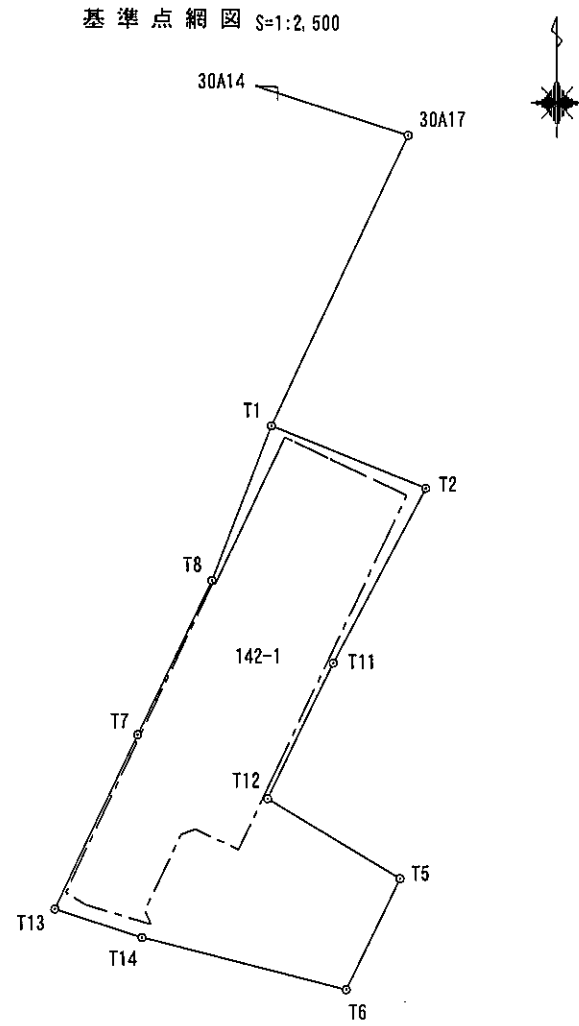

測 量 の 基 準			既知点の名称及び座標値				
測 地 系	既知点	座標変換	点 名	X 座 標	Y 座 標	標 識	
世界測地系 (測地成果2011)	7	街区多角点	有	30A14	84,040.905	-15,922.735	金属標
				30A17	83,970.181	-15,704.360	金属標
	新 点			T1	83,874.127	-15,749.700	金属標
				T2	83,853.428	-15,698.814	金属標
				T5	83,724.197	-15,707.528	金属標
				T6	83,687.471	-15,725.344	金属標
				T7	83,771.863	-15,794.007	金属標
				T8	83,822.927	-15,769.516	金属標
				T11	83,795.546	-15,729.417	金属標
				T12	83,750.673	-15,751.253	金属標
				T13	83,714.207	-15,821.639	金属標
				T14	83,704.743	-15,792.779	金属標

測量年月日令和6年3月15日～令和7年9月10日

noto2024_BL.parVer. 1.0.1011
「作成者のパラメータ変換による」

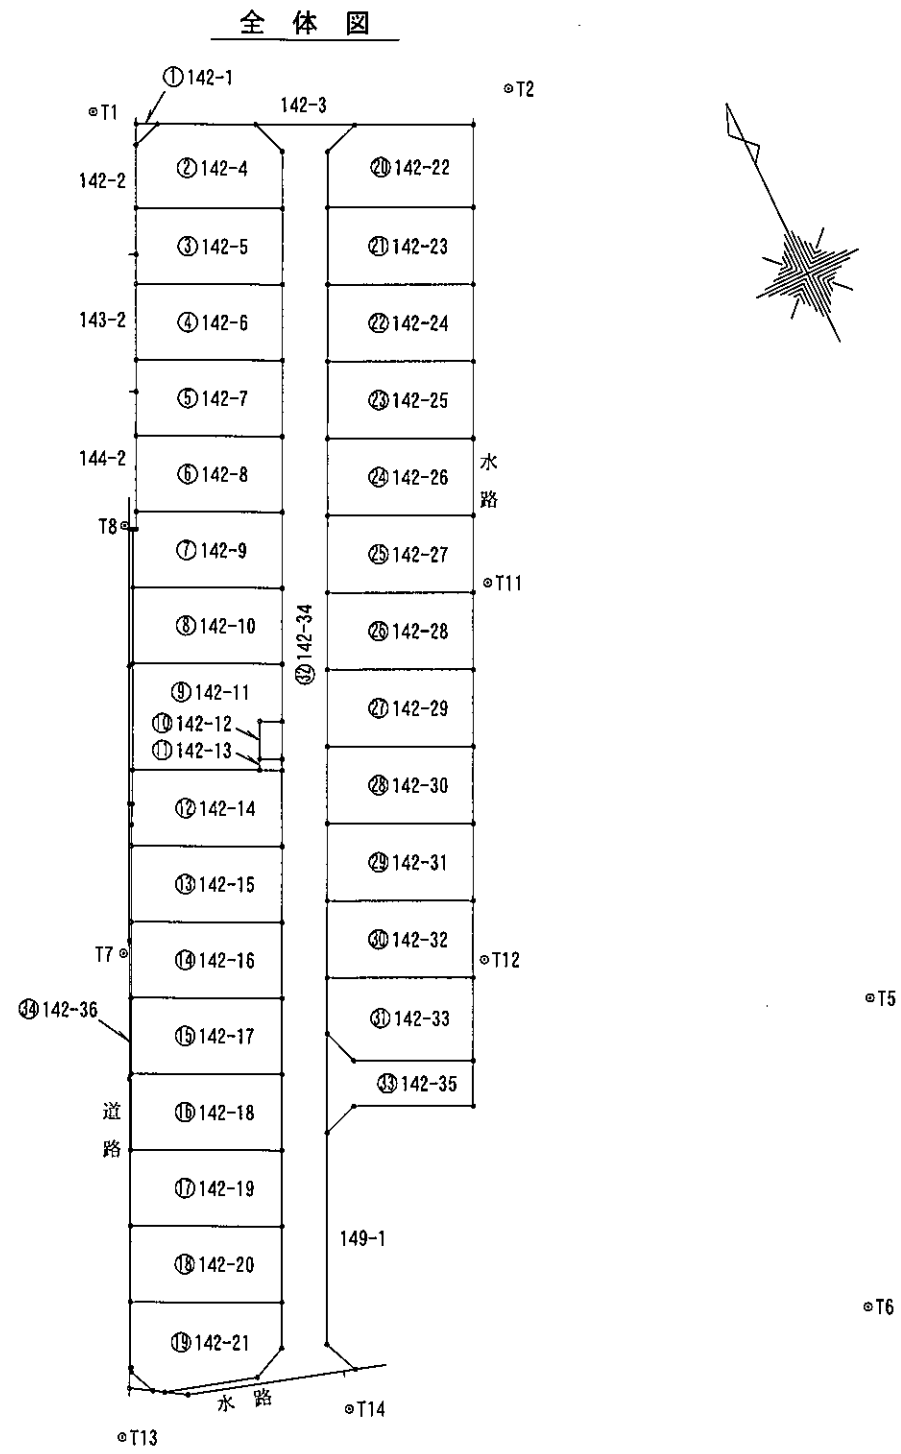


地 番 142-1, -4 ~ -36

地 積 測 量 図



2/8

土地の所在 高岡市波岡


口部拡大図 1/250

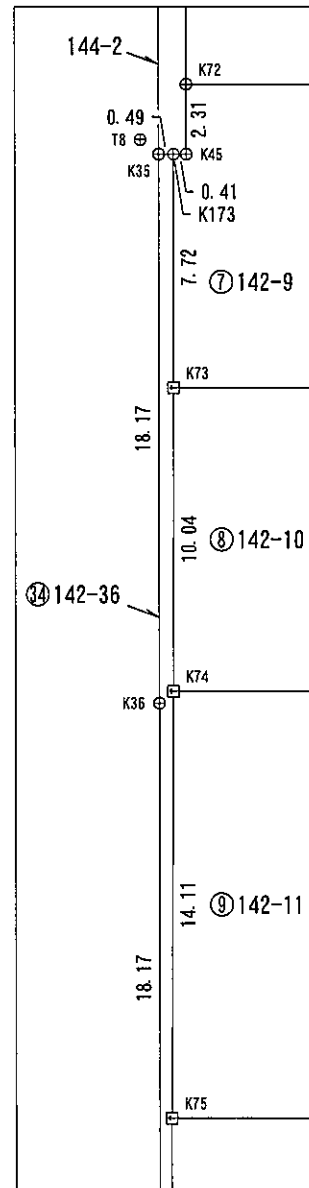

イ部拡大図 1/250

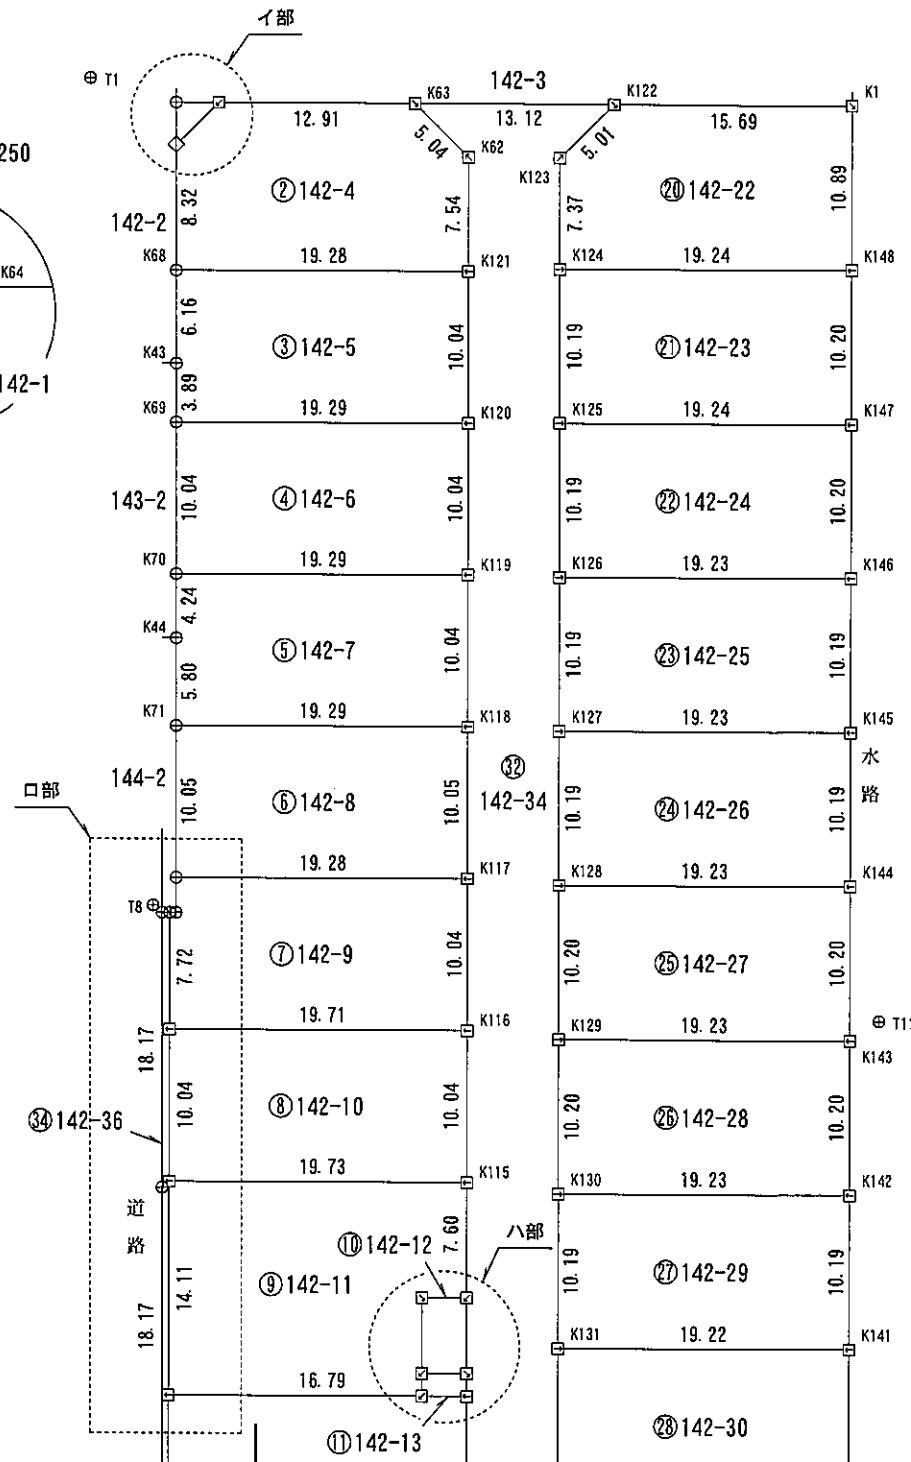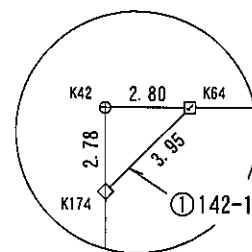

ハ部拡大図 1/250

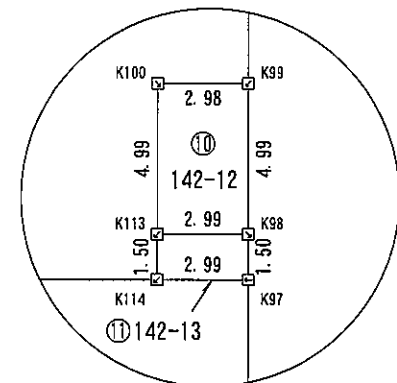

筆界点	境界標の種類
⊕	金属釘 (永久標)
田	金属板 (永久標)

測量年月日 令和7年9月29日

作成者

土地家屋調査士 高岡市野村1661番地
石丸 昭 栄

(令和 7 年 10 月 3 日 作成)

申請人

リアルプランニング株式会社
代表取締役 久保田 晃 克

縮尺

1 / 500

座標求積表

地番	⑤ 142-7			
測点	Xn	Yn	(Xn+1 - Xn-1) Yn	距離
K119	83, 833. 79	-15, 741. 30	-273, 363. 433166	19. 29
K70	83, 842. 08	-15, 758. 72	-70, 346. 939472	4. 24
K44	83, 838. 25	-15, 760. 55	143, 011. 194404	5. 80
K71	83, 833. 01	-15, 763. 04	213, 352. 773470	19. 29
K118	83, 824. 72	-15, 745. 62	-12, 265. 841096	10. 04
	倍面積		387. 754140	
	面積		193. 8770700	
	地積		193. 87	

地番	⑥ 142-8			
測点	Xn	Yn	(Xn+1 - Xn-1) Yn	距離
K118	83, 824. 72	-15, 745. 62	-273, 454. 252008	19. 29
K71	83, 833. 01	-15, 763. 04	12, 405. 514054	10. 05
K72	83, 823. 93	-15, 767. 36	273, 831. 793221	19. 28
K117	83, 815. 64	-15, 749. 95	-12, 395. 206715	10. 05
	倍面積		387. 848552	
	面積		193. 9242760	
	地積		193. 92	

地番	⑦ 142-9			
測点	Xn	Yn	(Xn+1 - Xn-1) Yn	距離
K117	83, 815. 64	-15, 749. 95	-273, 419. 045200	19. 28
K72	83, 823. 93	-15, 767. 36	-97, 757. 650600	2. 31
K45	83, 821. 84	-15, 768. 36	30, 086. 025156	0. 41
K173	83, 822. 02	-15, 768. 74	107, 148. 554325	7. 72
K73	83, 815. 05	-15, 772. 06	243, 709. 902024	19. 71
K116	83, 806. 57	-15, 754. 26	-9, 373. 785890	10. 04
	倍面積		393. 999815	
	面積		196. 9999075	
	地積		196. 99	

地番	⑧ 142-10			
測点	Xn	Yn	(Xn+1 - Xn-1) Yn	距離
K116	83, 806. 57	-15, 754. 26	-276, 471. 543838	19. 71
K73	83, 815. 05	-15, 772. 06	9, 242. 428332	10. 04
K74	83, 805. 98	-15, 776. 40	276, 860. 078698	19. 73
K115	83, 797. 50	-15, 758. 58	-9, 234. 529638	10. 04
	倍面積		396. 433554	
	面積		198. 2167770	
	地積		198. 21	

地番	① 142-1			
測点	Xn	Yn	(Xn+1 - Xn-1) Yn	距離
K64	83, 869. 05	-15, 742. 78	-39, 561. 598601	2. 80
K42	83, 870. 26	-15, 745. 31	20, 563. 374860	2. 78
K174	83, 867. 75	-15, 746. 51	19, 006. 032742	3. 95
	倍面積		7. 809001	
	面積		3. 9045005	
	地積		3. 90	

地番	② 142-4			
測点	Xn	Yn	(Xn+1 - Xn-1) Yn	距離
K63	83, 863. 50	-15, 731. 12	-162, 187. 795650	12. 91
K64	83, 869. 05	-15, 742. 78	-66, 938. 287804	3. 95
K174	83, 867. 75	-15, 746. 51	138, 947. 168944	8. 32
K68	83, 860. 23	-15, 750. 08	249, 040. 328208	19. 28
K121	83, 851. 94	-15, 732. 67	23, 378. 750592	7. 54
K62	83, 858. 74	-15, 729. 42	-181, 832. 106760	5. 04
	倍面積		408. 057530	
	面積		204. 0287650	
	地積		204. 02	

地番	③ 142-5			
測点	Xn	Yn	(Xn+1 - Xn-1) Yn	距離
K121	83, 851. 94	-15, 732. 67	-273, 276. 512640	19. 28
K68	83, 860. 23	-15, 750. 08	-43, 013. 479404	6. 16
K43	83, 854. 67	-15, 752. 73	142, 971. 795632	3. 89
K69	83, 851. 15	-15, 754. 40	186, 012. 248028	19. 29
K120	83, 842. 86	-15, 736. 99	-12, 306. 322270	10. 04
	倍面積		387. 729346	
	面積		193. 8646730	
	地積		193. 86	

地番	④ 142-6			
測点	Xn	Yn	(Xn+1 - Xn-1) Yn	距離
K120	83, 842. 86	-15, 736. 99	-273, 304. 218495	19. 29
K69	83, 851. 15	-15, 754. 40	12, 256. 926312	10. 04
K70	83, 842. 08	-15, 758. 72	273, 681. 742341	19. 29
K119	83, 833. 79	-15, 741. 30	-12, 246. 732178	10. 04
	倍面積		387. 717980	
	面積		193. 8589900	
	地積		193. 85	

地 番 142-1, -4 ~ -36

地 積 測 量 図

5
8

土地の所在 高 岡 市 波 岡

地 番	⑬ 142-15			
測 点	Xn	Yn	(Xn+1 - Xn-1) Yn	距 離
K96	83, 775. 67	-15, 768. 97	-278, 085. 733045	19. 92
K76	83, 784. 23	-15, 786. 96	7, 956. 627840	10. 04
K77	83, 775. 16	-15, 791. 28	278, 479. 293340	19. 93
K95	83, 766. 60	-15, 773. 29	-7, 949. 736648	10. 04
		倍 面 積	400. 451487	
		面 積	200. 2257435	
		地 積	200. 22 m ²	

地 番	⑭ 142-16			
測 点	Xn	Yn	(Xn+1 - Xn-1) Yn	距 離
K95	83, 766. 60	-15, 773. 29	-278, 240. 782680	19. 93
K77	83, 775. 16	-15, 791. 28	7, 769. 311728	10. 04
K78	83, 766. 11	-15, 795. 63	278, 634. 966120	19. 96
K94	83, 757. 52	-15, 777. 61	-7, 762. 585104	10. 05
		倍 面 積	400. 910064	
		面 積	200. 4550320	
		地 積	200. 45 m ²	

地 番	⑮ 142-17			
測 点	Xn	Yn	(Xn+1 - Xn-1) Yn	距 離
K94	83, 757. 52	-15, 777. 61	-278, 522. 184636	19. 96
K78	83, 766. 11	-15, 795. 63	7, 645. 086372	10. 04
K79	83, 757. 04	-15, 799. 96	278, 916. 764492	19. 97
K93	83, 748. 45	-15, 781. 93	-7, 638. 455572	10. 04
		倍 面 積	401. 210656	
		面 積	200. 6053280	
		地 積	200. 60 m ²	

地 番	⑯ 142-18			
測 点	Xn	Yn	(Xn+1 - Xn-1) Yn	距 離
K93	83, 748. 45	-15, 781. 93	-278, 661. 590981	19. 97
K79	83, 757. 04	-15, 799. 96	7, 473. 382972	10. 04
K80	83, 747. 98	-15, 804. 31	279, 056. 719327	19. 99
K92	83, 739. 38	-15, 786. 25	-7, 466. 898142	10. 04
		倍 面 積	401. 613176	
		面 積	200. 8065880	
		地 積	200. 80 m ²	

地 番	⑰ 142-19			
測 点	Xn	Yn	(Xn+1 - Xn-1) Yn	距 離
K92	83, 739. 38	-15, 786. 25	-278, 958. 894434	19. 99
K80	83, 747. 98	-15, 804. 31	7, 380. 613237	10. 05
K81	83, 738. 92	-15, 808. 65	279, 354. 671821	20. 02
K91	83, 730. 31	-15, 790. 57	-7, 374. 195723	10. 04
		倍 面 積	402. 194901	
		面 積	201. 0974505	
		地 積	201. 09 m ²	

地 番	⑨ 142-11			
測 点	Xn	Yn	(Xn+1 - Xn-1) Yn	距 離
K115	83, 797. 50	-15, 758. 58	-241, 925. 766216	19. 73
K74	83, 805. 98	-15, 776. 40	66, 718. 404058	14. 11
K75	83, 793. 27	-15, 782. 52	314, 561. 406120	16. 79
K114	83, 786. 05	-15, 767. 35	92, 412. 438350	1. 50
K113	83, 787. 41	-15, 766. 70	-92, 392. 885440	4. 99
K100	83, 791. 91	-15, 764. 55	-50, 824. 912424	2. 98
K99	83, 790. 63	-15, 761. 86	-88, 029. 960175	7. 60
		倍 面 積	518. 724273	
		面 積	259. 3621365	
		地 積	259. 36 m ²	

地 番	⑩ 142-12			
測 点	Xn	Yn	(Xn+1 - Xn-1) Yn	距 離
K100	83, 791. 91	-15, 764. 55	50, 824. 912424	4. 99
K113	83, 787. 41	-15, 766. 70	91, 320. 749568	2. 99
K98	83, 786. 12	-15, 764. 00	-50, 823. 126328	4. 99
K99	83, 790. 63	-15, 761. 86	-91, 292. 664160	2. 98
		倍 面 積	29. 871504	
		面 積	14. 9357520	
		地 積	14. 93 m ²	

地 番	⑪ 142-13			
測 点	Xn	Yn	(Xn+1 - Xn-1) Yn	距 離
K113	83, 787. 41	-15, 766. 70	1, 072. 135872	1. 50
K114	83, 786. 05	-15, 767. 35	41, 688. 873400	2. 99
K97	83, 784. 76	-15, 764. 64	-1, 071. 995656	1. 50
K98	83, 786. 12	-15, 764. 00	-41, 680. 008068	2. 99
		倍 面 積	9. 005548	
		面 積	4. 5027740	
		地 積	4. 50 m ²	

地 番	⑫ 142-14			
測 点	Xn	Yn	(Xn+1 - Xn-1) Yn	距 離
K97	83, 784. 76	-15, 764. 64	-163, 700. 042528	2. 99
K114	83, 786. 05	-15, 767. 35	-134, 101. 311750	16. 79
K75	83, 793. 27	-15, 782. 52	-50, 093. 718480	4. 48
K175	83, 789. 23	-15, 784. 47	103, 119. 949043	2. 80
K176	83, 786. 74	-15, 785. 75	78, 802. 478976	2. 77
K76	83, 784. 23	-15, 786. 96	174, 714. 286320	19. 92
K96	83, 775. 67	-15, 768. 97	-8, 341. 783543	10. 07
		倍 面 積	399. 858038	
		面 積	199. 9290190	
		地 積	199. 92 m ²	

作 成 者

土地家屋調査士 高岡市野村1661番地
石 丸 昭 栄

(令和 7 年 10 月 3 日 作成)

申 請 人

リアルプランニング株式会社
代表取締役 久 保 田 晃 克

縮 尺

1
/

地 番 142-1, -4 ~ -36

地 積 測 量 図

6
8

土地の所在 高 岡 市 波 岡

地 番 ㉒ 142-24				
測 点	Xn	Yn	(Xn+1 - Xn-1) Yn	距 離
K147	83, 832. 04	-15, 714. 17	-274, 699. 370808	19. 24
K125	83, 840. 31	-15, 731. 54	14, 787. 651360	10. 19
K126	83, 831. 10	-15, 735. 92	275, 079. 652482	19. 23
K146	83, 822. 83	-15, 718. 55	-14, 775. 438880	10. 20
		倍 面 積	392. 494154	
		面 積	196. 2470770	
		地 積	196. 24	m ²

地 番 ㉓ 142-25				
測 点	Xn	Yn	(Xn+1 - Xn-1) Yn	距 離
K146	83, 822. 83	-15, 718. 55	-274, 713. 133304	19. 23
K126	83, 831. 10	-15, 735. 92	14, 713. 087070	10. 19
K127	83, 821. 90	-15, 740. 31	275, 093. 310485	19. 23
K145	83, 813. 62	-15, 722. 93	-14, 700. 944225	10. 19
		倍 面 積	392. 320026	
		面 積	196. 1600130	
		地 積	196. 16	m ²

地 番 ㉔ 142-26				
測 点	Xn	Yn	(Xn+1 - Xn-1) Yn	距 離
K145	83, 813. 62	-15, 722. 93	-274, 821. 180865	19. 23
K127	83, 821. 90	-15, 740. 31	14, 764. 406090	10. 19
K128	83, 812. 69	-15, 744. 68	275, 201. 279199	19. 23
K144	83, 804. 42	-15, 727. 32	-14, 752. 223346	10. 19
		倍 面 積	392. 281078	
		面 積	196. 1405390	
		地 積	196. 14	m ²

地 番 ㉕ 142-27				
測 点	Xn	Yn	(Xn+1 - Xn-1) Yn	距 離
K144	83, 804. 42	-15, 727. 32	-274, 960. 683111	19. 23
K128	83, 812. 69	-15, 744. 68	14, 862. 978864	10. 20
K129	83, 803. 47	-15, 749. 07	275, 340. 955844	19. 23
K143	83, 795. 20	-15, 731. 70	-14, 850. 727632	10. 20
		倍 面 積	392. 523965	
		面 積	196. 2619825	
		地 積	196. 26	m ²

地 番 ㉖ 142-28				
測 点	Xn	Yn	(Xn+1 - Xn-1) Yn	距 離
K143	83, 795. 20	-15, 731. 70	-275, 005. 900143	19. 23
K129	83, 803. 47	-15, 749. 07	14, 851. 371124	10. 20
K130	83, 794. 26	-15, 753. 45	275, 386. 146855	19. 23
K142	83, 785. 99	-15, 736. 09	-14, 839. 130041	10. 20
		倍 面 積	392. 487795	
		面 積	196. 2438975	
		地 積	196. 24	m ²

地 番 ㉗ 142-20				
測 点	Xn	Yn	(Xn+1 - Xn-1) Yn	距 離
K91	83, 730. 31	-15, 790. 57	-279, 098. 307075	20. 02
K81	83, 738. 92	-15, 808. 65	7, 177. 127554	10. 04
K82	83, 729. 86	-15, 812. 98	279, 494. 492200	20. 03
K90	83, 721. 24	-15, 794. 89	-7, 170. 880514	10. 04
		倍 面 積	402. 432165	
		面 積	201. 2160825	
		地 積	201. 21	m ²

地 番 ㉘ 142-21				
測 点	Xn	Yn	(Xn+1 - Xn-1) Yn	距 離
K90	83, 721. 24	-15, 794. 89	-222, 218. 321479	20. 03
K82	83, 729. 86	-15, 812. 98	-12, 650. 387200	8. 65
K83	83, 722. 04	-15, 816. 71	124, 540. 806036	0. 11
K84	83, 721. 98	-15, 816. 61	10, 075. 181207	0. 63
K85	83, 721. 40	-15, 816. 87	62, 966. 951508	3. 73
K86	83, 718. 00	-15, 815. 33	66, 709. 053504	1. 55
K87	83, 717. 19	-15, 814. 00	67, 604. 841450	12. 42
K88	83, 713. 73	-15, 802. 06	22, 107. 083339	5. 02
K89	83, 715. 79	-15, 797. 48	-118, 718. 077230	6. 03
		倍 面 積	417. 131135	
		面 積	208. 5655675	
		地 積	208. 56	m ²

地 番 ㉙ 142-22				
測 点	Xn	Yn	(Xn+1 - Xn-1) Yn	距 離
K1	83, 851. 09	-15, 705. 10	-260, 594. 707707	15. 69
K122	83, 857. 85	-15, 719. 26	-79, 948. 171618	5. 01
K123	83, 856. 18	-15, 724. 00	130, 902. 275025	7. 37
K124	83, 849. 52	-15, 727. 16	234, 759. 377028	19. 24
K148	83, 841. 25	-15, 709. 78	-24, 711. 490232	10. 89
		倍 面 積	407. 282496	
		面 積	203. 6412480	
		地 積	203. 64	m ²

地 番 ㉚ 142-23				
測 点	Xn	Yn	(Xn+1 - Xn-1) Yn	距 離
K148	83, 841. 25	-15, 709. 78	-274, 607. 024320	19. 24
K124	83, 849. 52	-15, 727. 16	14, 799. 261324	10. 19
K125	83, 840. 31	-15, 731. 54	274, 987. 389120	19. 24
K147	83, 832. 04	-15, 714. 17	-14, 787. 032088	10. 20
		倍 面 積	392. 594036	
		面 積	196. 2970180	
		地 積	196. 29	m ²

作 成 者

土地家屋調査士 高岡市野村1661番地
石 丸 昭 栄

(令和 7 年 10 月 3 日 作成)

申 請 人

リアルプランニング株式会社
代表取締役 久 保 田 晃 克

縮 尺

1 /

地 番 142-1, -4 ~ -36

地 積 測 量 図

7
8

土地の所在 高 岡 市 波 岡

地 番	③ 142-33			
測 点	Xn	Yn	(Xn+1 - Xn-1) Yn	距 離
K138	83,749.15	-15,753.62	-286,070.040057	19.24
K134	83,757.42	-15,771.00	-25,154.741810	7.39
K135	83,750.75	-15,774.18	179,857.211762	5.00
K136	83,746.02	-15,772.53	181,163.245122	15.72
K137	83,739.26	-15,758.33	-49,386.609354	10.95
	倍 面 積	409.065663		
	面 積	204.5328315		
	地 積	204.53	m ²	

地 番	② 142-29			
測 点	Xn	Yn	(Xn+1 - Xn-1) Yn	距 離
K142	83,785.99	-15,736.09	-274,956.648151	19.23
K130	83,794.26	-15,753.45	14,745.233880	10.19
K131	83,785.06	-15,757.83	275,336.563590	19.22
K141	83,776.79	-15,740.47	-14,733.078984	10.19
	倍 面 積	392.070335		
	面 積	196.0351675		
	地 積	196.03	m ²	

地 番	② 142-30			
測 点	Xn	Yn	(Xn+1 - Xn-1) Yn	距 離
K141	83,776.79	-15,740.47	-275,348.024217	19.22
K131	83,785.06	-15,757.83	15,032.969820	10.21
K132	83,775.83	-15,762.22	275,728.584432	19.23
K140	83,767.56	-15,744.86	-15,020.595486	10.21
	倍 面 積	392.934549		
	面 積	196.4672745		
	地 積	196.46	m ²	

地 番	② 142-31			
測 点	Xn	Yn	(Xn+1 - Xn-1) Yn	距 離
K140	83,767.56	-15,744.86	-275,251.625038	19.23
K132	83,775.83	-15,762.22	14,848.015008	10.20
K133	83,766.62	-15,766.61	275,631.910984	19.23
K139	83,758.35	-15,749.24	-14,835.787848	10.20
	倍 面 積	392.513106		
	面 積	196.2565530		
	地 積	196.25	m ²	

地 番	③ 142-32			
測 点	Xn	Yn	(Xn+1 - Xn-1) Yn	距 離
K139	83,758.35	-15,749.24	-275,139.292680	19.23
K133	83,766.62	-15,766.61	14,694.482384	10.19
K134	83,757.42	-15,771.00	275,519.335060	19.24
K138	83,749.15	-15,753.62	-14,682.376636	10.18
	倍 面 積	392.148128		
	面 積	196.0740640		
	地 積	196.07	m ²	

作 成 者

土地家屋調査士

高岡市野村1661番地
石 丸 昭 栄

(令和 7 年 10 月 3 日 作成)

申 請 人

リアルプランニング株式会社
代表取締役 久 保 田 晃 克

縮 尺

1
/

地 番 142-1, -4 ~ -36

地 積 測 量 図

8
8

土地の所在 高 岡 市 波 岡

③ 142-35				
測 点	Xn	Yn	(Xn+1 - Xn-1) Yn	距 離
K135	83,750.75	-15,774.18	112,044.007643	13.10
4-4	83,738.91	-15,779.81	160,307.140585	5.00
4-3	83,740.59	-15,775.10	80,153.298343	15.71
4-8	83,733.83	-15,760.91	20,914.732878	6.01
K137	83,739.26	-15,758.33	-191,999.504904	15.72
K136	83,746.02	-15,772.53	-181,163.245122	5.00
		倍 面 積	256.429423	
		面 積	128.2147115	
		地 積	128.21	m ²

④ 142-36				
測 点	Xn	Yn	(Xn+1 - Xn-1) Yn	距 離
K173	83,822.02	-15,768.74	-113,314.129710	0.49
K35	83,822.23	-15,769.18	255,429.161442	18.17
K36	83,805.82	-15,776.99	517,863.886936	18.17
K37	83,789.41	-15,784.80	518,215.082490	18.17
K38	83,772.99	-15,792.62	518,487.375896	18.18
K39	83,756.58	-15,800.43	842,921.339640	40.90
K58	83,719.65	-15,818.01	610,195.515184	3.14
K86	83,718.00	-15,815.33	-27,819.161952	3.73
K85	83,721.40	-15,816.87	-62,966.951508	0.63
K84	83,721.98	-15,816.61	-10,075.181207	0.11
K83	83,722.04	-15,816.71	-124,540.806036	8.65
K82	83,729.86	-15,812.98	-266,844.105000	10.04
K81	83,738.92	-15,808.65	-286,531.799375	10.05
K80	83,747.98	-15,804.31	-286,437.332564	10.04
K79	83,757.04	-15,799.96	-286,390.147464	10.04
K78	83,766.11	-15,795.63	-286,280.052492	10.04
K77	83,775.16	-15,791.28	-286,248.605068	10.04
K76	83,784.23	-15,786.96	-182,670.914160	2.77
K176	83,786.74	-15,785.75	-78,802.478976	2.80
K175	83,789.23	-15,784.47	-103,119.949043	4.48
K75	83,793.27	-15,782.52	-264,467.687640	14.11
K74	83,805.98	-15,776.40	-343,578.482756	10.04
K73	83,815.05	-15,772.06	-252,952.330356	7.72
		倍 面 積	72.246281	
		面 積	36.1231405	
		地 積	36.12	m ²

合 計 6,839.3189005 m²

② 142-34				
測 点	Xn	Yn	(Xn+1 - Xn-1) Yn	距 離
K122	83,857.85	-15,719.26	-115,002.128108	13.12
K63	83,863.50	-15,731.12	-14,126.541270	5.04
K62	83,858.74	-15,729.42	181,832.106760	7.54
K121	83,851.94	-15,732.67	249,897.762048	10.04
K120	83,842.86	-15,736.99	285,610.540765	10.04
K119	83,833.79	-15,741.30	285,610.165344	10.04
K118	83,824.72	-15,745.62	285,720.093104	10.05
K117	83,815.64	-15,749.95	285,814.251915	10.04
K116	83,806.57	-15,754.26	285,845.329728	10.04
K115	83,797.50	-15,758.58	251,160.295854	7.60
K99	83,790.63	-15,761.86	179,322.624335	4.99
K98	83,786.12	-15,764.00	92,503.134396	1.50
K97	83,784.76	-15,764.64	164,772.038184	10.07
K96	83,775.67	-15,768.97	286,427.516588	10.04
K95	83,766.60	-15,773.29	286,190.519328	10.05
K94	83,757.52	-15,777.61	286,284.769740	10.04
K93	83,748.45	-15,781.93	286,300.046553	10.04
K92	83,739.38	-15,786.25	286,425.792576	10.04
K91	83,730.31	-15,790.57	286,472.502798	10.04
K90	83,721.24	-15,794.89	229,389.201993	6.03
K89	83,715.79	-15,797.48	118,718.077230	5.02
K88	83,713.73	-15,802.06	-22,107.083339	12.42
K87	83,717.19	-15,814.00	-29,287.524296	3.07
K57	83,715.58	-15,811.38	127,834.974960	22.51
4-6	83,709.10	-15,789.82	29,969.072666	5.00
4-5	83,713.68	-15,791.83	-470,801.708538	27.94
4-4	83,738.91	-15,779.81	-584,894.622790	13.10
K135	83,750.75	-15,774.18	-291,901.219405	7.39
K134	83,757.42	-15,771.00	-250,364.593250	10.19
K133	83,766.62	-15,766.61	-290,326.393368	10.20
K132	83,775.83	-15,762.22	-290,576.599440	10.21
K131	83,785.06	-15,757.83	-290,369.533410	10.19
K130	83,794.26	-15,753.45	-290,131.380735	10.20
K129	83,803.47	-15,749.07	-290,192.326968	10.20
K128	83,812.69	-15,744.68	-290,064.258063	10.19
K127	83,821.90	-15,740.31	-289,857.716575	10.19
K126	83,831.10	-15,735.92	-289,792.739552	10.19
K125	83,840.31	-15,731.54	-289,775.040480	10.19
K124	83,849.52	-15,727.16	-249,558.638352	7.37
K123	83,856.18	-15,724.00	-130,902.275025	5.01
		倍 面 積	2,068.493901	
		面 積	1,034.2469505	
		地 積	1,034.24	m ²

作 成 者

土地家屋調査士 高岡市野村1661番地
石 丸 昭 栄


(令和 7 年 10 月 3 日 作成)

申 請 人

リアルプランニング株式会社
代表取締役 久 保 田 晃 克

縮 尺

1
/

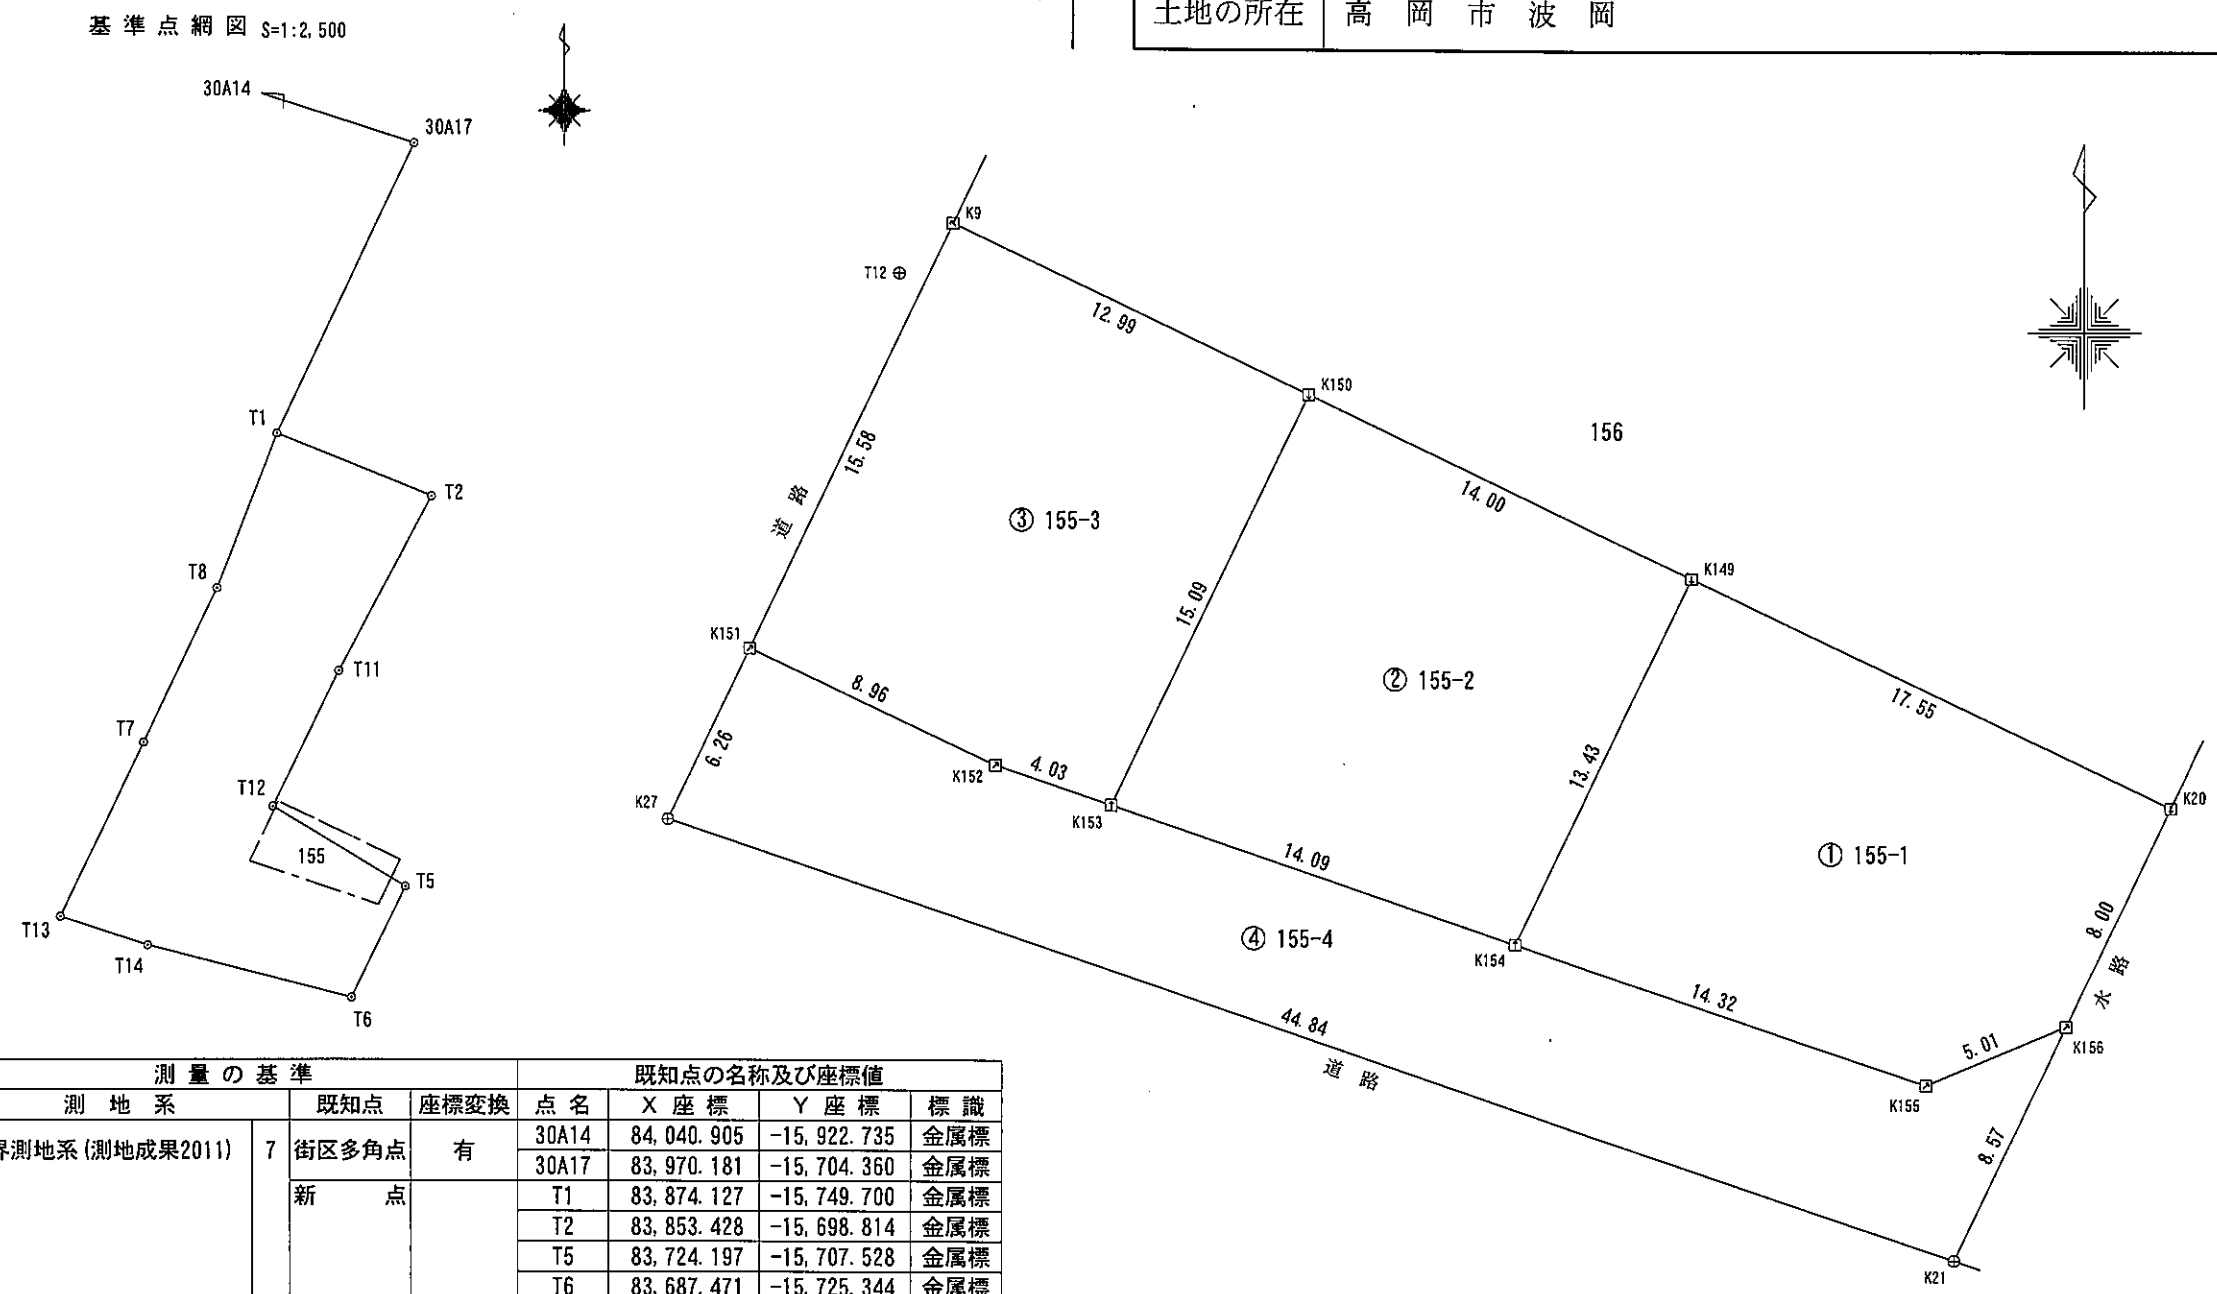

測 量 の 基 準			既知点の名称及び座標値				
測 地 系	既知点	座標変換	点 名	X 座 標	Y 座 標	標 識	
世界測地系 (測地成果2011)	7	街区多角点	30A14	84,040.905	-15,922.735	金属標	
			30A17	83,970.181	-15,704.360	金属標	
	新 点		T1	83,874.127	-15,749.700	金属標	
			T2	83,853.428	-15,698.814	金属標	
			T5	83,724.197	-15,707.528	金属標	
			T6	83,687.471	-15,725.344	金属標	
			T7	83,771.863	-15,794.007	金属標	
			T8	83,822.927	-15,769.516	金属標	
			T11	83,795.546	-15,729.417	金属標	
			T12	83,750.673	-15,751.253	金属標	
			T13	83,714.207	-15,821.639	金属標	
			T14	83,704.743	-15,792.779	金属標	

測量年月日 令和6年3月15日～令和7年9月10日

noto2024_BL.parVer. 1.0.1011
「作成者のパラメータ変換による」

筆 界 点	境界標の種類
⊕	金 属 釘 (永久標)
田 田	金 属 板 (永久標)

測量年月日 令和7年9月29日


座標求積表

地番	④ 155-4			
測点	Xn	Yn	(Xn+1 - Xn-1) Yn	距離
K156	83,725.88	-15,712.75	-91,008.230624	5.01
K155	83,723.93	-15,717.36	-42,012.513972	14.32
K154	83,728.55	-15,730.93	-144,095.300480	14.09
K153	83,733.09	-15,744.28	-91,946.571840	4.03
K152	83,734.40	-15,748.10	-81,197.193288	8.96
K151	83,738.25	-15,756.19	28,471.442558	6.26
K27	83,732.59	-15,758.89	316,879.719904	44.84
K21	83,718.14	-15,716.43	105,394.386286	8.57
		倍面積	485.738544	
		面積	242.8692720	
		地積	242.86	
		合 計		856.0389090 m ²

地番	① 155-1			
測点	Xn	Yn	(Xn+1 - Xn-1) Yn	距離
K20	83,733.11	-15,709.31	-232,482.004695	17.55
K149	83,740.68	-15,725.14	71,659.467537	13.43
K154	83,728.55	-15,730.93	263,461.582144	14.32
K155	83,723.93	-15,717.36	42,012.513972	5.01
K156	83,725.88	-15,712.75	-144,227.304713	8.00
		倍面積	424.254245	
		面積	212.1271225	
		地積	212.12	

地番	② 155-2			
測点	Xn	Yn	(Xn+1 - Xn-1) Yn	距離
K149	83,740.68	-15,725.14	-285,615.735983	14.00
K150	83,746.72	-15,737.77	119,418.221524	15.09
K153	83,733.09	-15,744.28	285,963.284988	14.09
K154	83,728.55	-15,730.93	-119,366.281664	13.43
		倍面積	399.488865	
		面積	199.7444325	
		地積	199.74	


地番	③ 155-3			
測点	Xn	Yn	(Xn+1 - Xn-1) Yn	距離
K150	83,746.72	-15,737.77	-302,605.899244	12.99
K9	83,752.32	-15,749.50	133,382.481624	15.58
K151	83,738.25	-15,756.19	282,445.533644	8.96
K152	83,734.40	-15,748.10	81,197.193288	4.03
K153	83,733.09	-15,744.28	-194,016.713148	15.09
		倍面積	402.596164	
		面積	201.2980820	
		地積	201.29	

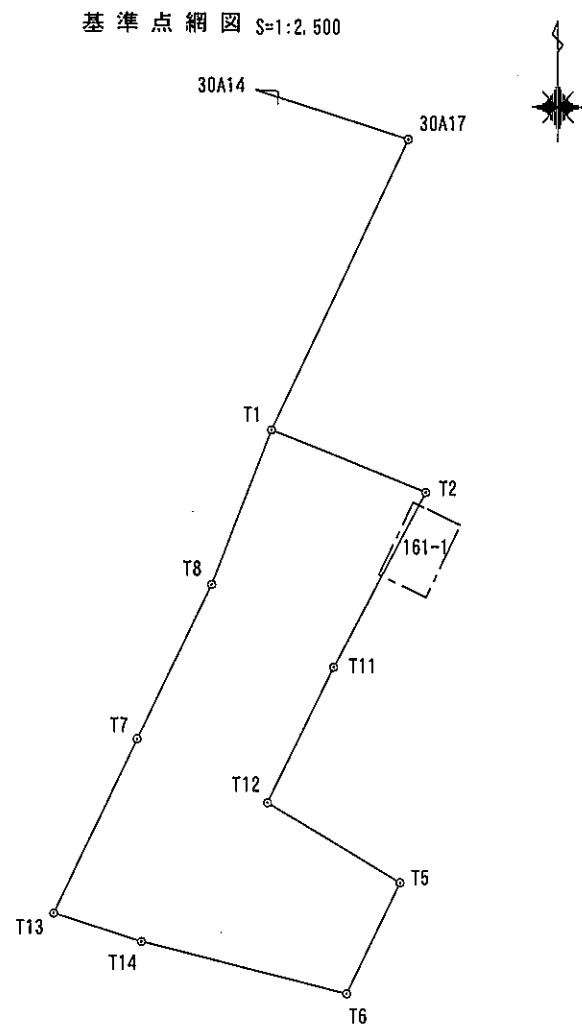

測量の基準			既知点の名称及び座標値			
測地系	既知点	座標変換	点名	X座標	Y座標	標識
世界測地系(測地成果2011)	7	街区多角点	30A14	84,040.905	-15,922.735	金属標
			30A17	83,970.181	-15,704.360	金属標
	新点		T1	83,874.127	-15,749.700	金属標
			T2	83,853.428	-15,698.814	金属標
			T5	83,724.197	-15,707.528	金属標
			T6	83,687.471	-15,725.344	金属標
			T7	83,771.863	-15,794.007	金属標
			T8	83,822.927	-15,769.516	金属標
			T11	83,795.546	-15,729.417	金属標
			T12	83,750.673	-15,751.253	金属標
			T13	83,714.207	-15,821.639	金属標
			T14	83,704.743	-15,792.779	金属標

測量年月日 令和6年3月15日～令和7年9月10日

noto2024_BL.parVer. 1.0.1011
「作成者のパラメータ変換による」

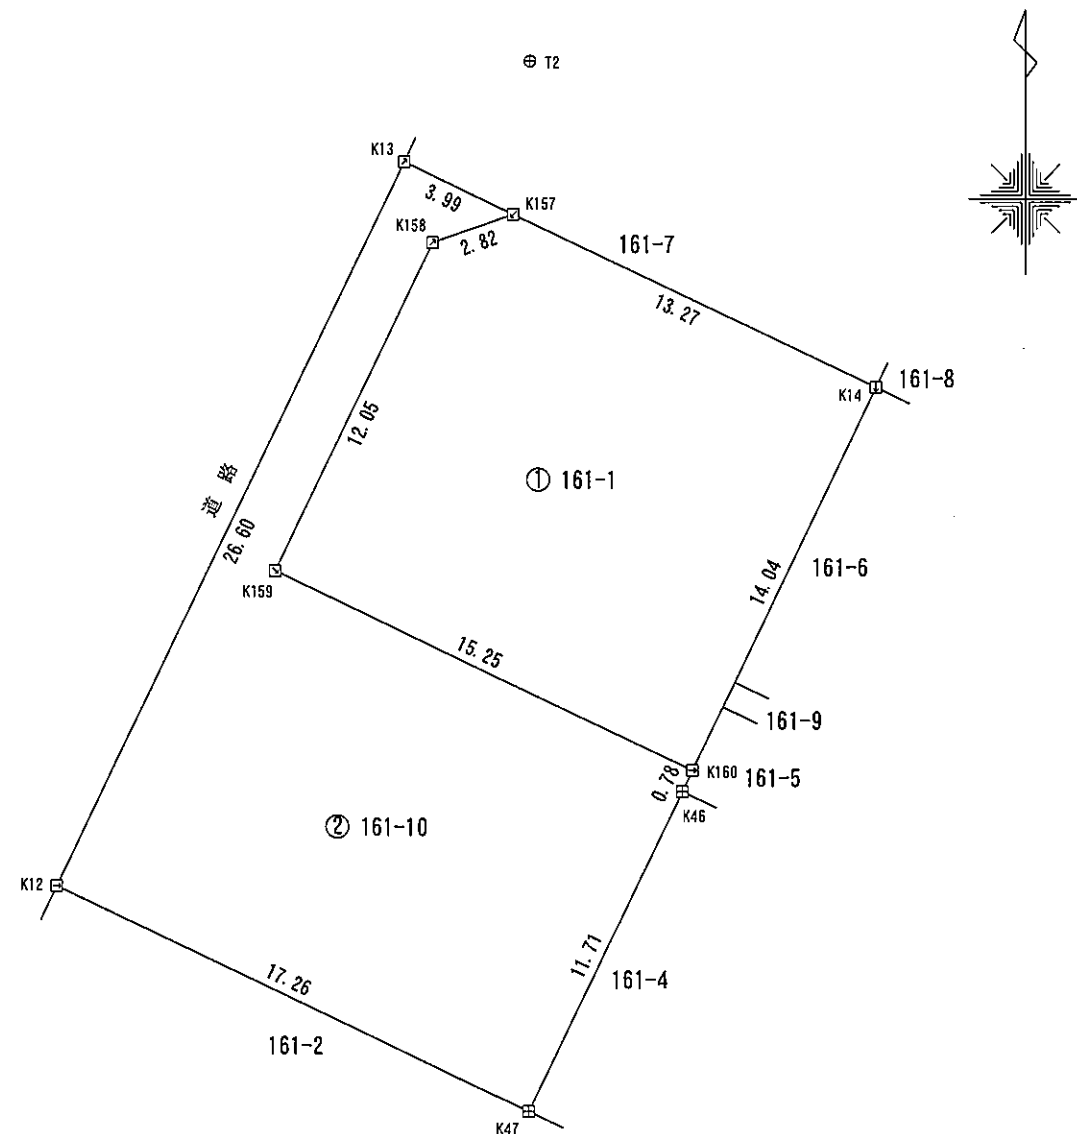

筆界点	境界標の種類
田	金属板(永久標)
田	合成樹脂杭(永久標)



測量年月日 令和7年9月29日

座標求積表

地番	① 161-1			
測点	Xn	Yn	(Xn+1 - Xn-1) Yn	距離
K157	83,848.36	-15,699.36	-75,011.546858	2.82
K158	83,847.42	-15,702.02	185,864.787066	12.05
K159	83,836.52	-15,707.20	274,153.381530	15.25
K160	83,829.96	-15,693.42	-95,949.575994	14.04
K14	83,842.64	-15,687.38	-288,632.141418	13.27
		倍面積	424.904326	
		面積	212.4521630	
		地積	212.45	

地番	② 161-10			
測点	Xn	Yn	(Xn+1 - Xn-1) Yn	距離
K13	83,850.08	-15,702.96	350,238.886752	26.60
K12	83,826.06	-15,714.40	493,542.129393	17.26
K47	83,818.67	-15,698.79	-50,173.336036	11.71
K46	83,829.25	-15,693.76	-177,135.457833	0.78
K160	83,829.96	-15,693.42	-114,106.864091	15.25
K159	83,836.52	-15,707.20	-274,153.381530	12.05
K158	83,847.42	-15,702.02	-185,864.787066	2.82
K157	83,848.36	-15,699.36	-41,854.496426	3.99
		倍面積	492.693163	
		面積	246.3465815	
		地積	246.34	

合計458.7987445㎡

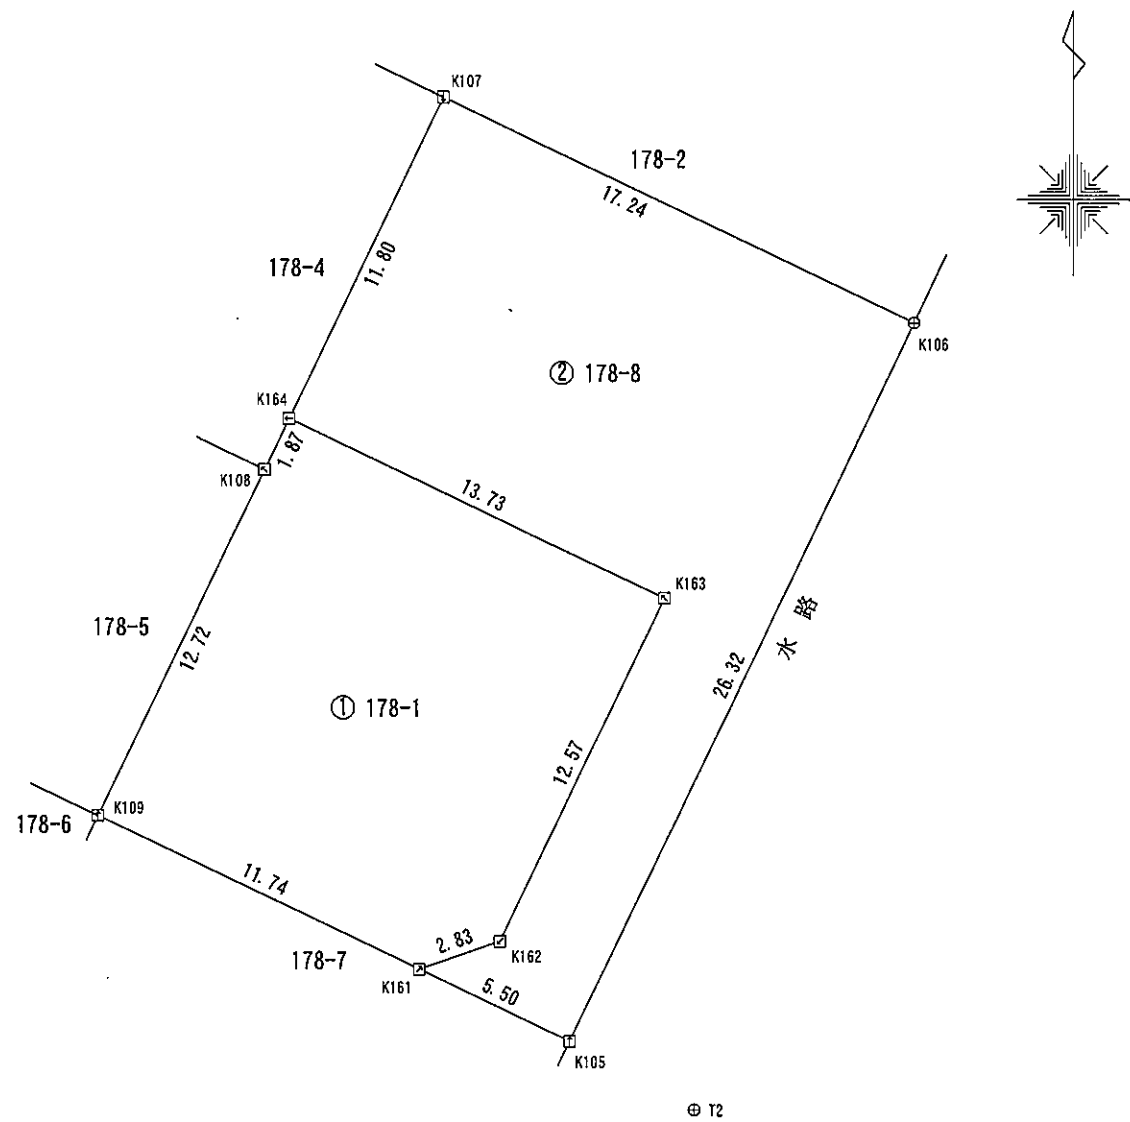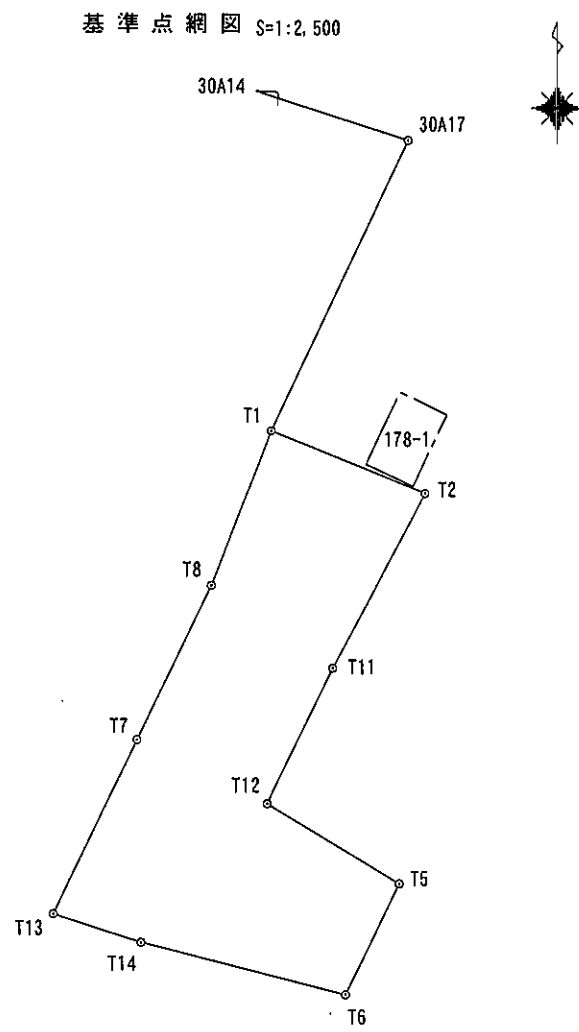

測量の基準			既知点の名称及び座標値			
測地系	既知点	座標変換	点名	X座標	Y座標	標識
世界測地系(測地成果2011)	7	街区多角点	30A14	84,040.905	-15,922.735	金属標
			30A17	83,970.181	-15,704.360	金属標
	新点	有	T1	83,874.127	-15,749.700	金属標
			T2	83,853.428	-15,698.814	金属標
			T5	83,724.197	-15,707.528	金属標
			T6	83,687.471	-15,725.344	金属標
			T7	83,771.863	-15,794.007	金属標
			T8	83,822.927	-15,769.516	金属標
			T11	83,795.546	-15,729.417	金属標
			T12	83,750.673	-15,751.253	金属標
			T13	83,714.207	-15,821.639	金属標
			T14	83,704.743	-15,792.779	金属標

筆界点	境界標の種類
⊕	金属鋸(永久標)
⊞	金属板(永久標)

測量年月日 令和7年9月29日

測量年月日 令和6年3月15日～令和7年9月10日



noto2024_BL.parVer. 1.0.1011
「作成者のパラメータ変換による」

座標求積表

地番	① 178-1			
測点	Xn	Yn	(Xn+1 - Xn-i) Yn	距離
K164	83,876.26	-15,712.21	-66,085.555260	1.87
K108	83,874.56	-15,713.02	207,066.111670	12.72
K109	83,863.08	-15,718.50	259,465.329021	11.74
K161	83,858.05	-15,707.89	64,103.890928	2.83
K162	83,859.00	-15,705.22	-193,189.862016	12.57
K163	83,870.35	-15,699.81	-270,963.038049	13.73
		倍面積	396.876294	
		面積	198.4381470	
		地積	198.43	

地番	② 178-8			
測点	Xn	Yn	(Xn+1 - Xn-1) Yn	距離
K107	83,886.92	-15,707.14	50,514.178320	11.80
K164	83,876.26	-15,712.21	260,209.909810	13.73
K163	83,870.35	-15,699.81	270,963.038049	12.57
K162	83,859.00	-15,705.22	193,189.862016	2.83
K161	83,858.05	-15,707.89	51,820.322512	5.50
K105	83,855.70	-15,702.91	-336,324.883544	26.32
K106	83,879.47	-15,691.59	-489,860.119056	17.24
		倍面積	512.308107	
		面積	256.1540535	
		地積	256.15	

合計454.5922005㎡

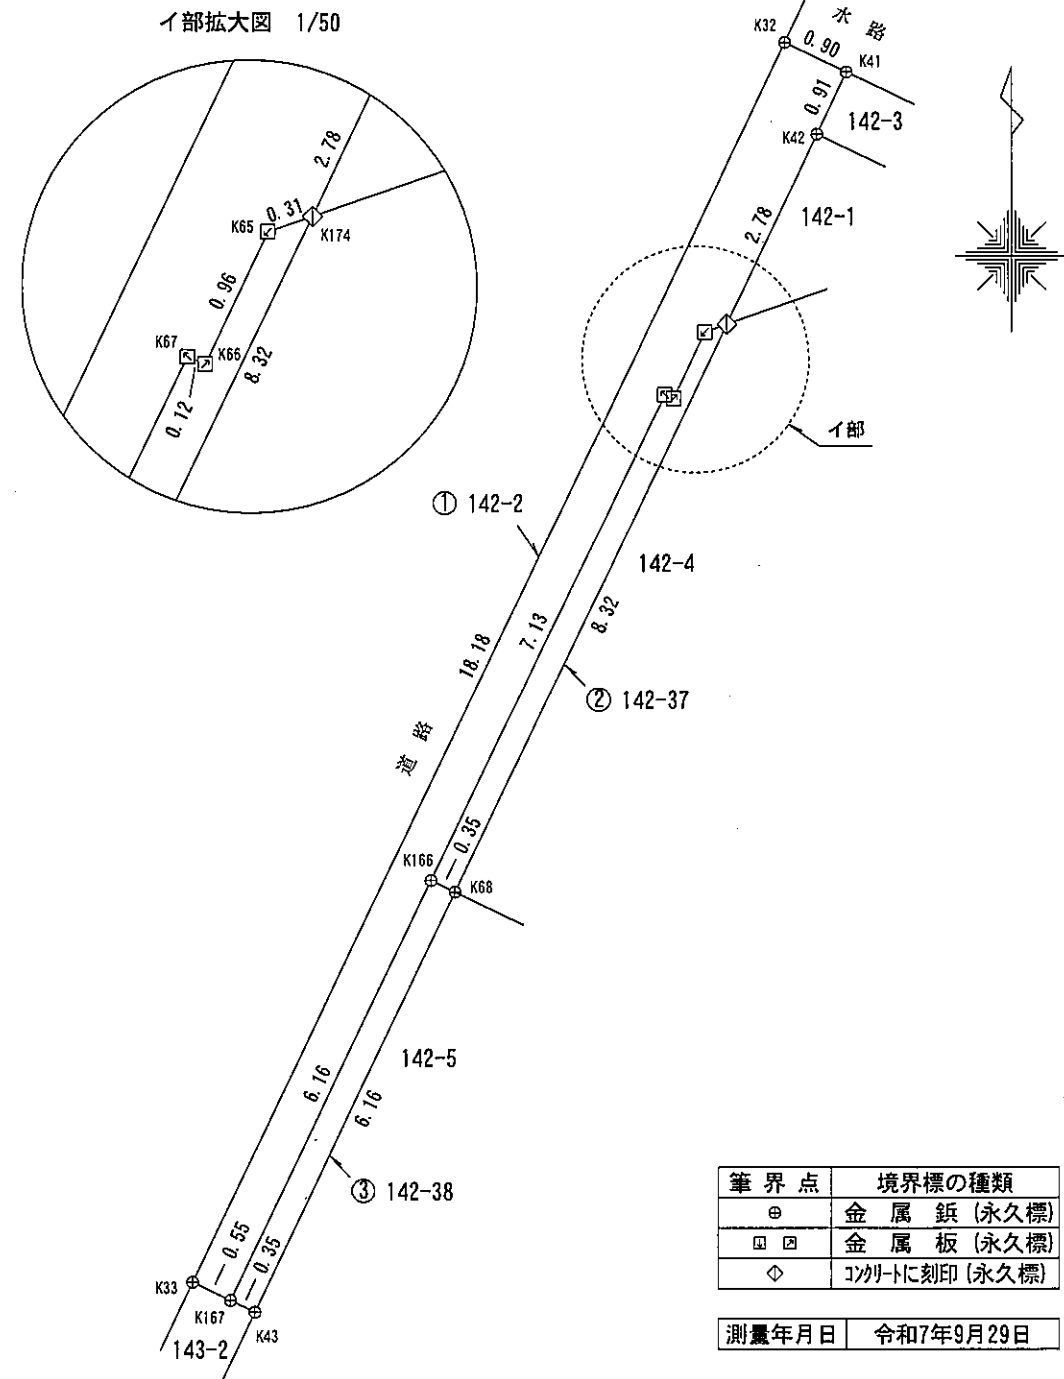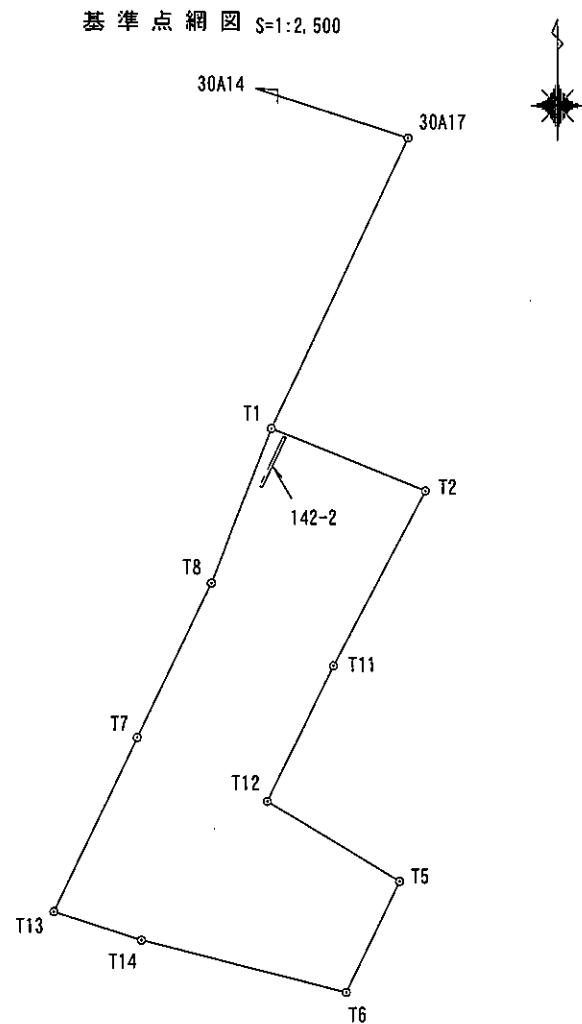

測 量 の 基 準			既知点の名称及び座標値				
測 地 系		既知点	座標変換	点 名	X 座 標	Y 座 標	標 識
世界測地系 (測地成果2011)	7	街区多角点	有	30A14	84, 040. 905	-15, 922. 735	金属標
				30A17	83, 970. 181	-15, 704. 360	金属標
	新 点		T1	83, 874. 127	-15, 749. 700	金属標	
			T2	83, 853. 428	-15, 698. 814	金属標	
			T5	83, 724. 197	-15, 707. 528	金属標	
			T6	83, 687. 471	-15, 725. 344	金属標	
			T7	83, 771. 863	-15, 794. 007	金属標	
			T8	83, 822. 927	-15, 769. 516	金属標	
			T11	83, 795. 546	-15, 729. 417	金属標	
			T12	83, 750. 673	-15, 751. 253	金属標	
			T13	83, 714. 207	-15, 821. 639	金属標	
			T14	83, 704. 743	-15, 792. 779	金属標	

測量年月日 令和6年3月15日～令和7年9月10日

noto2024_BL.parVer. 1.0.1011

「作成者のパラメータ変換による」

筆界点	境界標の種類
⊕	金属釘(永久標)
⊞	金属板(永久標)
◇	コンクリートに刻印(永久標)

測量年月日 令和7年9月29日


座標求積表

地番	① 142-2			
測点	X _n	Y _n	(X _{n+1} - X _{n-1}) Y _n	距離
K41	83,871.08	-15,744.92	-19,114.331666	0.90
K32	83,871.47	-15,745.74	252,325.483500	18.18
K33	83,855.06	-15,753.55	262,359.688316	0.55
K167	83,854.82	-15,753.06	-83,853.511765	6.16
K166	83,860.38	-15,750.40	-188,926.048000	7.13
K67	83,866.82	-15,747.33	-100,593.924876	0.12
K66	83,866.77	-15,747.21	-13,054.437090	0.96
K65	83,867.65	-15,746.80	-15,416.116221	0.31
K174	83,867.75	-15,746.51	-41,192.859696	2.78
K42	83,870.26	-15,745.31	-52,510.608850	0.91
		倍面積	23.333652	
		面積	11.6668260	
		地積	11.66	

地番	② 142-37			
測点	X _n	Y _n	(X _{n+1} - X _{n-1}) Y _n	距離
K174	83,867.75	-15,746.51	-116,760.341990	0.31
K65	83,867.65	-15,746.80	15,416.116221	0.96
K66	83,866.77	-15,747.21	13,054.437090	0.12
K67	83,866.82	-15,747.33	100,593.924876	7.13
K166	83,860.38	-15,750.40	103,732.134400	0.35
K68	83,860.23	-15,750.08	-116,030.868828	8.32
		倍面積	5.401769	
		面積	2.7008845	
		地積	2.70	

地番	③ 142-38			
測点	X _n	Y _n	(X _{n+1} - X _{n-1}) Y _n	距離
K68	83,860.23	-15,750.08	-89,995.979976	0.35
K166	83,860.38	-15,750.40	85,193.913600	6.16
K167	83,854.82	-15,753.06	90,012.956270	0.35
K43	83,854.67	-15,752.73	-85,206.527388	6.16
		倍面積	4.362506	
		面積	2.1812530	
		地積	2.18	


合計16.5489635㎡

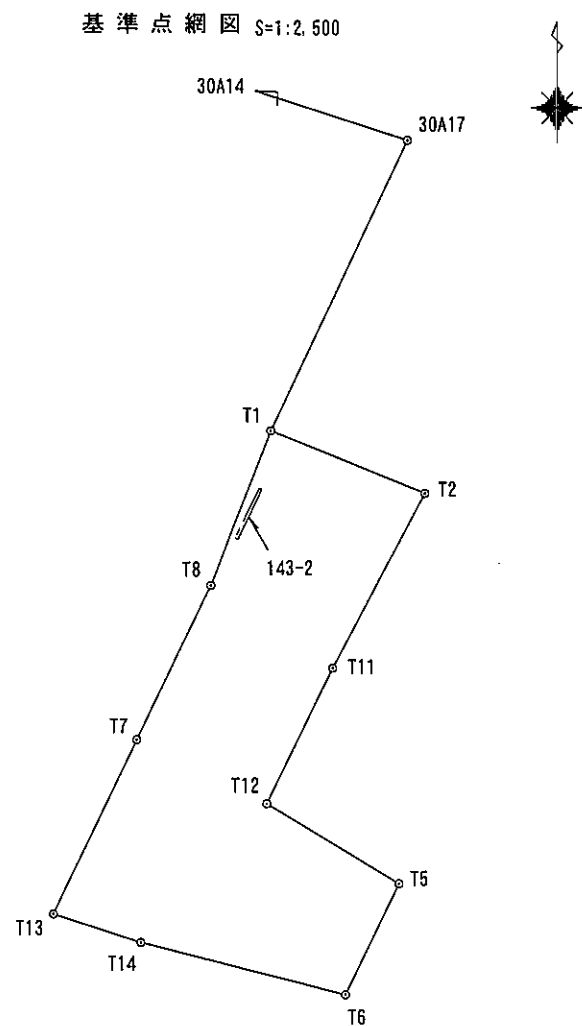

測 量 の 基 準			既知点の名称及び座標値				
測 地 系		既知点	座標変換	点 名	X 座 標	Y 座 標	標 識
世界測地系 (測地成果2011)	7	街区多角点	有	30A14	84,040.905	-15,922.735	金属標
				30A17	83,970.181	-15,704.360	金属標
	新 点			T1	83,874.127	-15,749.700	金属標
				T2	83,853.428	-15,698.814	金属標
				T5	83,724.197	-15,707.528	金属標
				T6	83,687.471	-15,725.344	金属標
				T7	83,771.863	-15,794.007	金属標
				T8	83,822.927	-15,769.516	金属標
				T11	83,795.546	-15,729.417	金属標
				T12	83,750.673	-15,751.253	金属標
				T13	83,714.207	-15,821.639	金属標
				T14	83,704.743	-15,792.779	金属標

測量年月日 令和6年3月15日～令和7年9月10日

noto2024_BL.parVer. 1.0.1011
「作成者のパラメータ変換による」

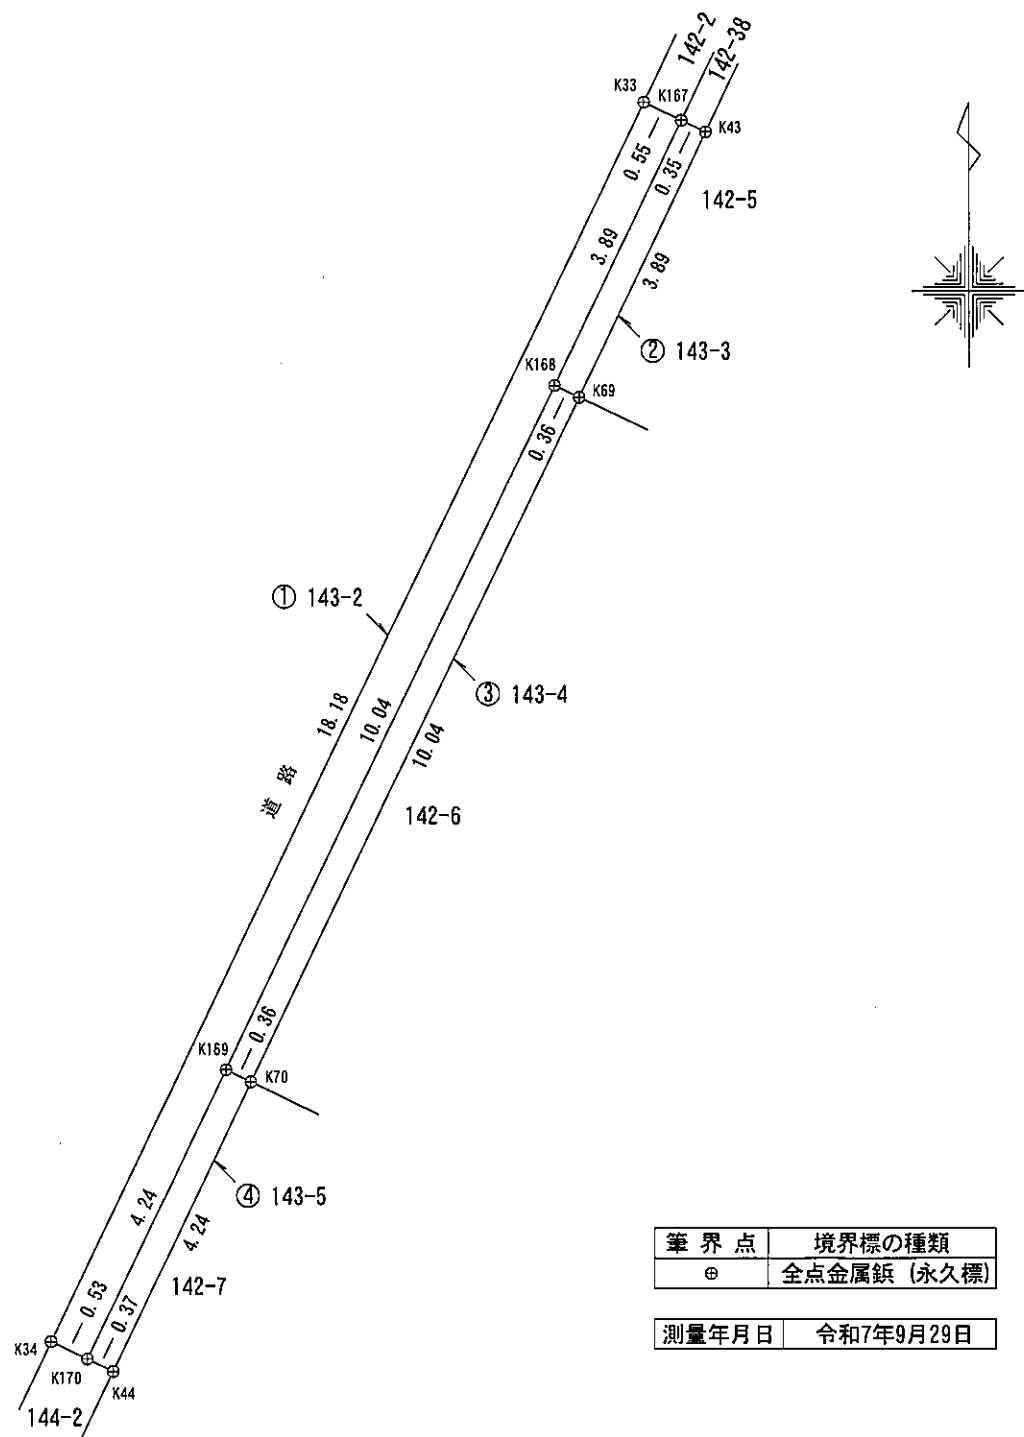

筆界点	境界標の種類
⊕	全点金属鋳(永久標)
測量年月日 令和7年9月29日	

座標求積表


地番	① 143-2			
測点	Xn	Yn	(Xn+1 - Xn-1) Yn	距離
K33	83,855.06	-15,753.55	254,876.750166	18.18
K34	83,838.64	-15,761.37	262,332.208992	0.53
K170	83,838.41	-15,760.89	-56,707.675024	4.24
K169	83,842.24	-15,759.06	-203,228.773280	10.04
K168	83,851.31	-15,754.73	-198,210.270711	3.89
K167	83,854.82	-15,753.06	-59,042.450140	0.55
			倍面積	19.790003
			面積	9.8950015
			地積	9.89 m ²

地番	② 143-3			
測点	Xn	Yn	(Xn+1 - Xn-1) Yn	距離
K167	83,854.82	-15,753.06	52,883.005635	3.89
K168	83,851.31	-15,754.73	57,772.598577	0.36
K69	83,851.15	-15,754.40	-52,887.534228	3.89
K43	83,854.67	-15,752.73	-57,765.268244	0.35
			倍面積	2.801740
			面積	1.4008700
			地積	1.40 m ²

地番	③ 143-4			
測点	Xn	Yn	(Xn+1 - Xn-1) Yn	距離
K168	83,851.31	-15,754.73	140,437.672134	10.04
K169	83,842.24	-15,759.06	145,424.559540	0.36
K70	83,842.08	-15,758.72	-140,473.256822	10.04
K69	83,851.15	-15,754.40	-145,381.640112	0.36
			倍面積	7.334740
			面積	3.6673700
			地積	3.66 m ²

地番	④ 143-5			
測点	Xn	Yn	(Xn+1 - Xn-1) Yn	距離
K169	83,842.24	-15,759.06	57,804.213740	4.24
K170	83,838.41	-15,760.89	62,870.182232	0.37
K44	83,838.25	-15,760.55	-57,809.682728	4.24
K70	83,842.08	-15,758.72	-62,861.546047	0.36
			倍面積	3.167197
			面積	1.5835985
			地積	1.58 m ²


合計16.5468400 m²

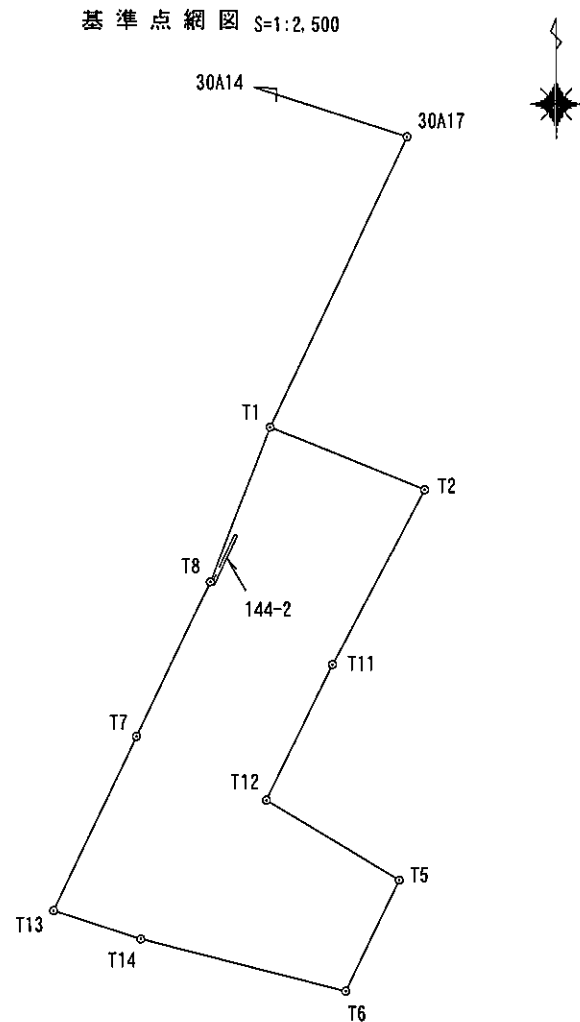

測 量 の 基 準			既知点の名称及び座標値				
測 地 系		既知点	座標変換	点 名	X 座 標	Y 座 標	標 識
世界測地系 (測地成果2011)	7	街区多角点	有	30A14	84, 040. 905	-15, 922. 735	金属標
				30A17	83, 970. 181	-15, 704. 360	金属標
		新 点		T1	83, 874. 127	-15, 749. 700	金属標
				T2	83, 853. 428	-15, 698. 814	金属標
				T5	83, 724. 197	-15, 707. 528	金属標
				T6	83, 687. 471	-15, 725. 344	金属標
				T7	83, 771. 863	-15, 794. 007	金属標
				T8	83, 822. 927	-15, 769. 516	金属標
				T11	83, 795. 546	-15, 729. 417	金属標
				T12	83, 750. 673	-15, 751. 253	金属標
				T13	83, 714. 207	-15, 821. 639	金属標
				T14	83, 704. 743	-15, 792. 779	金属標

noto2024_BL.parVer. 1.0.1011
「作成者のパラメータ変換による」

測量年月日 令和6年3月15日～令和7年9月10日

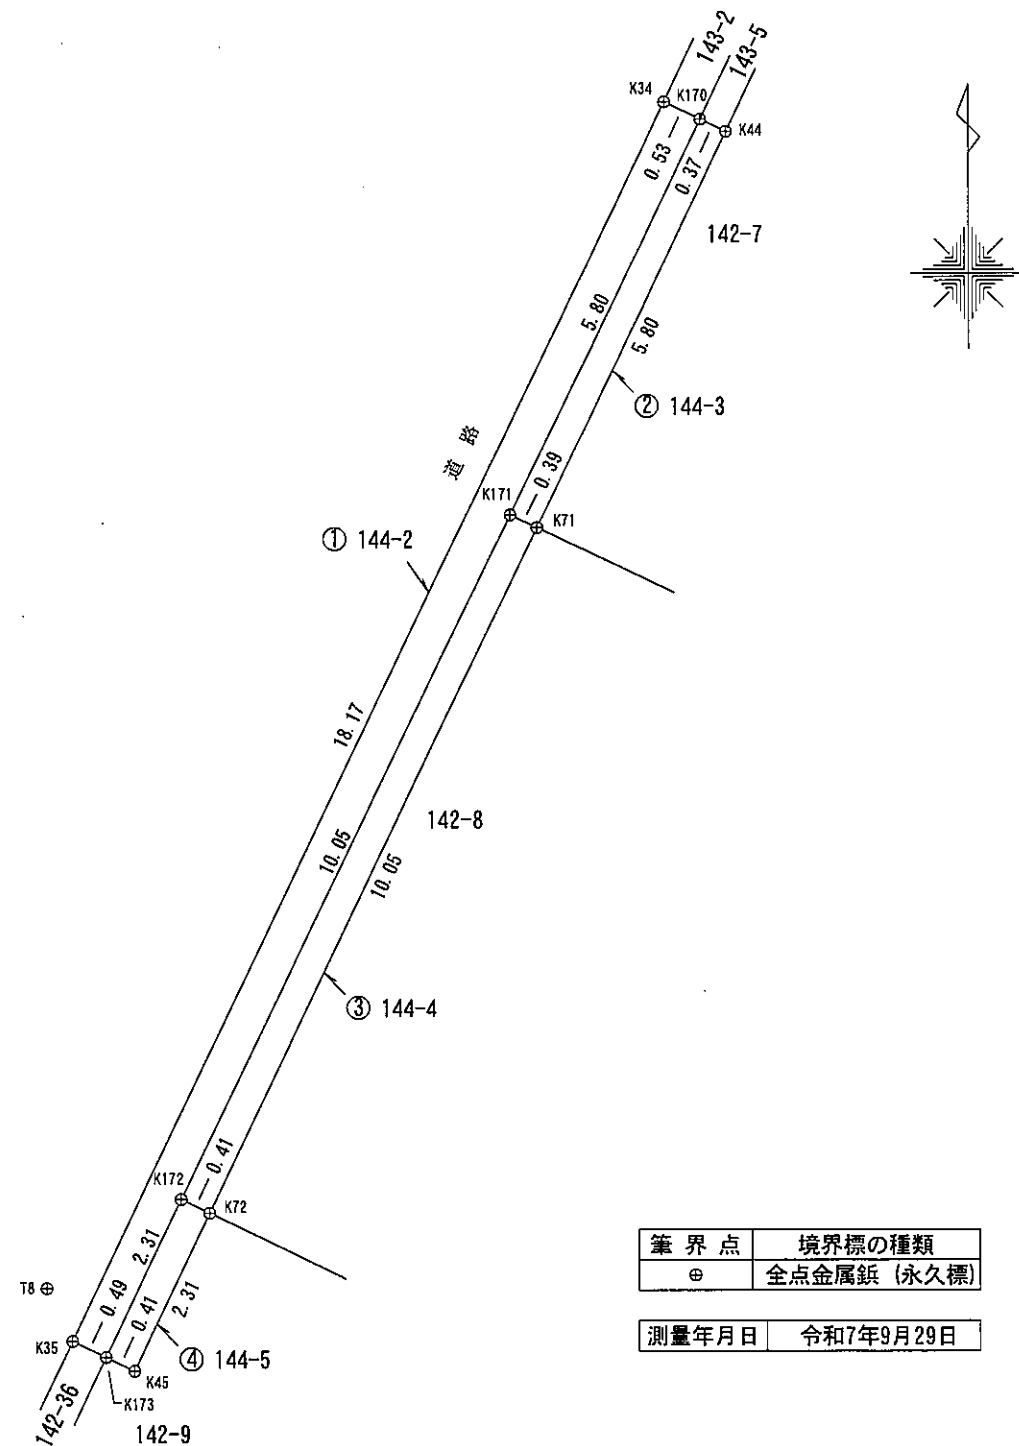

筆界点	境界標の種類
⊕	全点金属鋲(永久標)

測量年月日 令和7年9月29日

座標求積表

地番	① 144-2			
測点	Xn	Yn	(Xn+1 - Xn-1) Yn	距離
K34	83,838.64	-15,761.37	255,050.456976	18.17
K35	83,822.23	-15,769.18	262,099.524159	0.49
K173	83,822.02	-15,768.74	-29,582.146860	2.31
K172	83,824.11	-15,767.74	-175,904.907440	10.05
K171	83,833.18	-15,763.40	-225,511.143176	5.80
K170	83,838.41	-15,760.89	-86,133.252920	0.53
		倍面積	18.530739	
		面積	9.2653695	
		地積	9.26	


地番	② 144-3			
測点	Xn	Yn	(Xn+1 - Xn-1) Yn	距離
K170	83,838.41	-15,760.89	79,970.745712	5.80
K171	83,833.18	-15,763.40	85,216.918776	0.39
K71	83,833.01	-15,763.04	-79,981.675108	5.80
K44	83,838.25	-15,760.55	-85,201.511676	0.37
		倍面積	4.477704	
		面積	2.2388520	
		地積	2.23	

地番	③ 144-4			
測点	Xn	Yn	(Xn+1 - Xn-1) Yn	距離
K171	83,833.18	-15,763.40	140,294.224400	10.05
K172	83,824.11	-15,767.74	145,820.059520	0.41
K72	83,823.93	-15,767.36	-140,329.530700	10.05
K71	83,833.01	-15,763.04	-145,776.612416	0.39
		倍面積	8.140804	
		面積	4.0704020	
		地積	4.07	



地番	④ 144-5			
測点	Xn	Yn	(Xn+1 - Xn-1) Yn	距離
K172	83,824.11	-15,767.74	30,084.847920	2.31
K173	83,822.02	-15,768.74	35,747.722245	0.41
K45	83,821.84	-15,768.36	-30,086.025156	2.31
K72	83,823.93	-15,767.36	-35,744.611921	0.41
		倍面積	1.933088	
		面積	0.9665440	
		地積	0.96	

合計16.5411675㎡

地 番	142-39	土 地 所 在 図	
土地の所在	高 岡 市 波 岡		

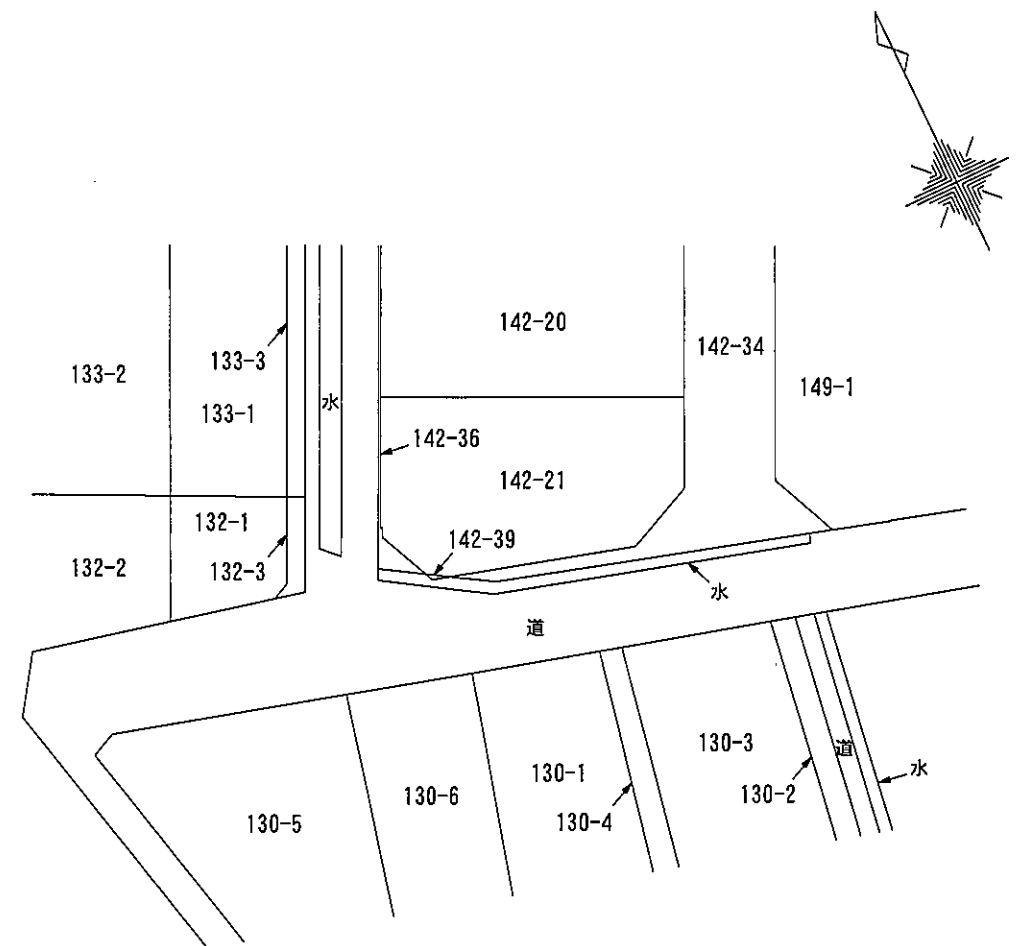

作 成 者	土地家屋調査士 高岡市野村1661番地 石 丸 昭 栄	(令和 7 年 10 月 3 日 作成)	申 請 人	リアルプランニング株式会社 代表取締役 久 保 田 晃 克	縮 尺	1 / 500
-------	-----------------------------	----------------------	-------	-------------------------------	-----	---------

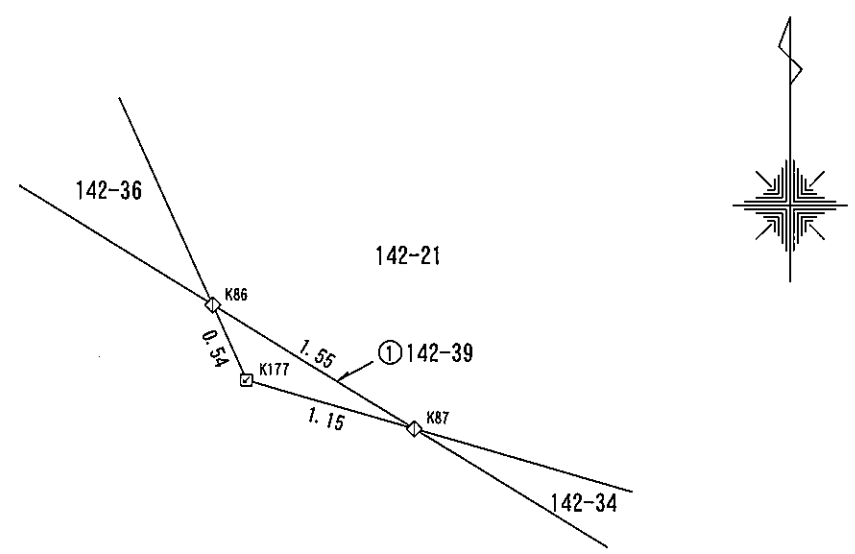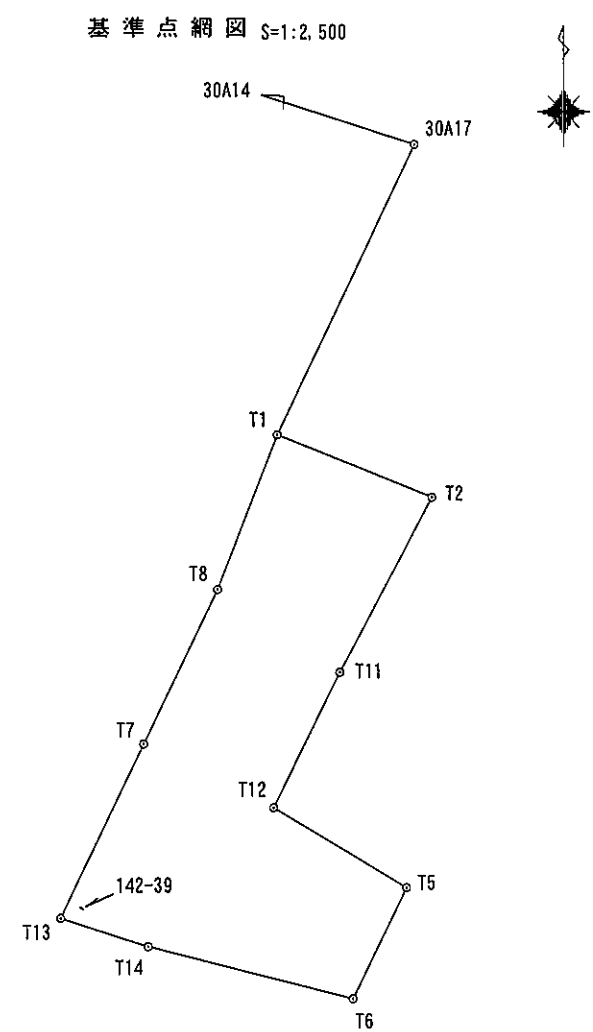

筆界点	境界標の種類
田田	金属板(永久標)
◇	コンクリートに刻印(永久標)

測量年月日 令和7年10月3日

座標求積表

地番	① 142-39			
測点	Xn	Yn	(Xn+1 - Xn-1) Yn	距離
K86	83,718.001	-15,815.328	-5,060.904960	0.54
K177	83,717.506	-15,815.104	12,889.309760	1.15
K87	83,717.186	-15,813.998	-7,827.929010	1.55
			倍面積	0.475790
			面積	0.2378950
			地積	0.23 m ²

測量の基準			既知点の名称及び座標値			
測地系	既知点	座標変換	点名	X座標	Y座標	標識
世界測地系(測地成果2011)	7 街区多角点	有	30A14	84,040.905	-15,922.735	金属標
			30A17	83,970.181	-15,704.360	金属標
	新点		T1	83,874.127	-15,749.700	金属標
			T2	83,853.428	-15,698.814	金属標
			T5	83,724.197	-15,707.528	金属標
			T6	83,687.471	-15,725.344	金属標
			T7	83,771.863	-15,794.007	金属標
			T8	83,822.927	-15,769.516	金属標
			T11	83,795.546	-15,729.417	金属標
			T12	83,750.673	-15,751.253	金属標
			T13	83,714.207	-15,821.639	金属標
			T14	83,704.743	-15,792.779	金属標

測量年月日 令和6年3月15日～令和7年9月10日

note2024_BL.parVer. 1.0.1011
「作成者のパラメータ変換による」