

104976

\*\*\*\*\* タカクヱイ メンセキ ケイサンシヨ \*\*\*\*\*

NO.	(1) X(N)	(2) Y(N)	(2) Y(N-1)-Y(N+1)	(1)*(2)
② 1	42.917	47.000	-2.202	-94.503234
2	43.241	49.189	-1.937	-83.757817
8	66.935	48.937	1.308	87.550980
9	66.687	47.881	1.040	69.354480
10	53.228	47.897	0.894	47.585832
11	53.073	46.987	0.897	47.606481
				73.836722
				36.918361

メンセキ ----- 36.918 ㏍


① 328.740 - 36.918 = 291.822 ㏍

② 803-5	---	36.91 m <sup>2</sup>
① 803-4	---	291.82 m <sup>2</sup>

地番 803-5

地積測量図

土地の所在 高岡市井口本江字西三枚田

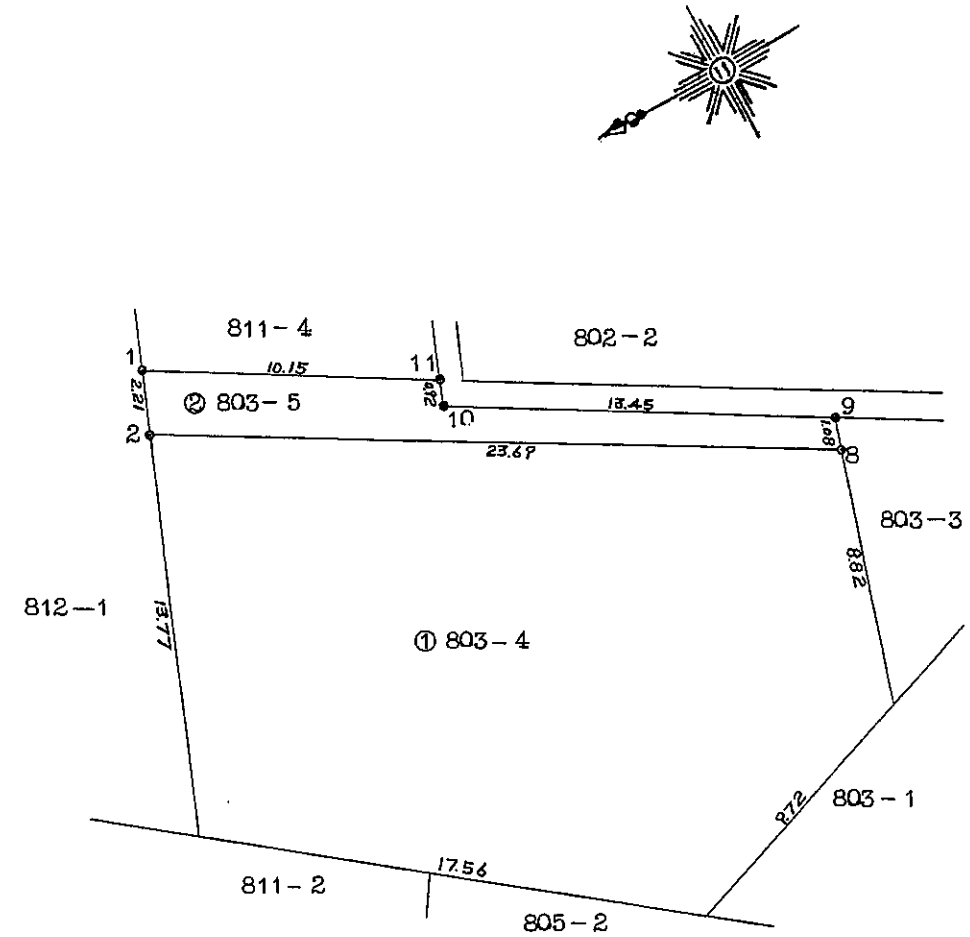

筆界	境界標の種類
2	金属標
8	コンクリート擁壁に刻み

作製者 高岡市新横町1258番地  
土地家屋調査士 米 島 由 治 (昭和54年6月2日作製)

(富山県土地家屋調査士会用紙)

申請人 金 場 清 次 縮尺 1/250

昭和54年7月17日登記