


地番 61-1、61-3~61-13 地積測量図 (1/3)
 土地の所在 高岡市深沢

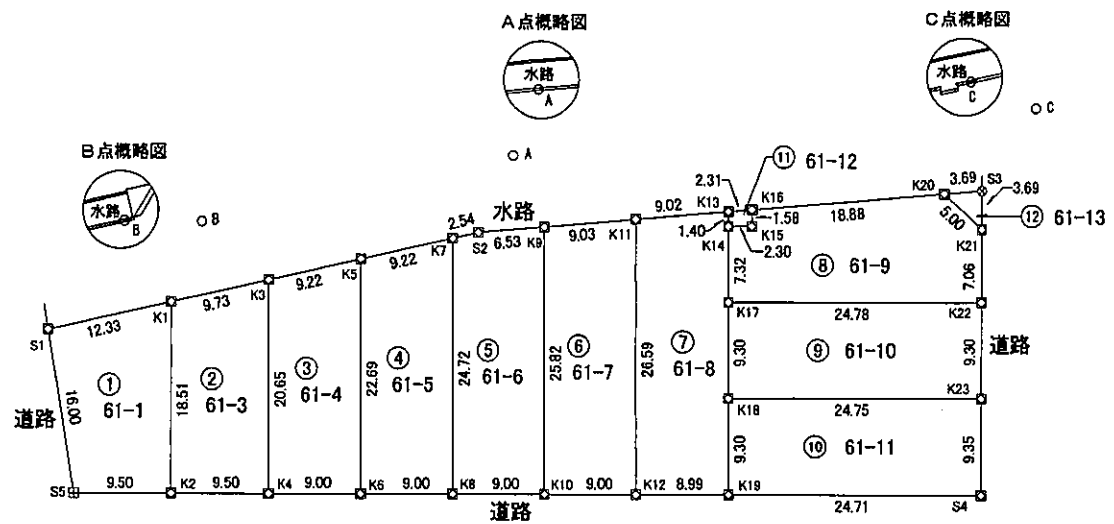

(単位:m)

恒久的地物の名称及び座標値 令和5年9月4日測量

符号	既知点の名称	X	Y
A	金属板	534.535	518.133
B	金属板	509.123	500.188
C	金属板	572.876	552.493

境界点	境界標の種類
⊠	プレート標
⊞	合成樹脂杭
⊗	金属板
□	構造物角
○	計算点

報告書No.2301961

作成者 富山県射水市鷺塚255番地3
 土地家屋調査士 吉森 茂 (令和5年9月17日 作成)

申請人 有限会社ア・ライズ
 代表取締役 前馬 剛

縮尺 1/500

地番 61-1、61-3~61-13 地積測量図 (2/3)
 土地の所在 高岡市深沢

求積表

地番	㊦ 61-1				
NO	Xn	Yn	Yn+1-Yn-1	Xn · (Yn+1-Yn-1)	
S1	491.251	496.355	5.673	2786.866923	
S5	481.434	508.991	19.596	9434.180664	
K2	487.904	515.951	-5.673	-2767.879392	
K1	501.435	503.318	-19.596	-9926.120260	
			合計	-372.952065	
			合計面積	186.4760325	
			地積	186.47 m ²	

地番	㊦ 61-3				
NO	Xn	Yn	Yn+1-Yn-1	Xn · (Yn+1-Yn-1)	
K3	509.473	508.814	-19.593	-9982.104489	
K1	501.435	503.318	7.137	3578.741595	
K2	487.904	515.951	19.593	9559.503072	
K4	494.374	522.911	-7.137	-3528.347238	
			合計	-372.207060	
			合計面積	186.1035300	
			地積	186.10 m ²	

地番	㊦ 61-4				
NO	Xn	Yn	Yn+1-Yn-1	Xn · (Yn+1-Yn-1)	
K3	509.473	508.814	8.890	4528.214970	
K4	494.374	522.911	20.692	10229.586808	
K6	500.503	529.506	-8.890	-4448.471670	
K5	517.089	514.021	-20.692	-10699.605588	
			合計	-390.275480	
			合計面積	195.1377400	
			地積	195.13 m ²	

地番	㊦ 61-5				
NO	Xn	Yn	Yn+1-Yn-1	Xn · (Yn+1-Yn-1)	
K5	517.089	514.021	10.278	5314.640742	
K6	500.503	529.506	22.079	11050.605737	
K8	506.633	536.100	-10.278	-5207.173974	
K7	524.705	519.228	-22.079	-11584.961695	
			合計	-426.889190	
			合計面積	213.4445950	
			地積	213.44 m ²	


地番	㊦ 61-6				
NO	Xn	Yn	Yn+1-Yn-1	Xn · (Yn+1-Yn-1)	
K7	524.705	519.228	15.435	8099.821675	
K8	506.633	536.100	23.465	11888.143345	
K10	512.761	542.693	-11.033	-5657.292113	
K9	531.641	525.067	-22.028	-11710.987948	
S2	526.805	520.665	-5.839	-3076.014395	
			合計	-457.329436	
			合計面積	228.6647180	
			地積	228.66 m ²	

地番	㊦ 61-7				
NO	Xn	Yn	Yn+1-Yn-1	Xn · (Yn+1-Yn-1)	
K9	531.641	525.067	11.547	6138.858627	
K10	512.761	542.693	24.227	12422.860747	
K12	518.879	549.294	-11.547	-5991.495813	
K11	538.319	531.146	-24.227	-13041.854413	
			合計	-471.830852	
			合計面積	235.9154260	
			地積	235.91 m ²	

地番	㊦ 61-8				
NO	Xn	Yn	Yn+1-Yn-1	Xn · (Yn+1-Yn-1)	
K11	538.319	531.146	12.071	6498.048649	
K12	518.879	549.294	24.723	12828.245517	
K19	525.010	565.869	0.227	119.177270	
K18	531.809	549.521	-12.694	-6750.782446	
K17	538.608	543.175	-11.348	-6112.123584	
K14	543.963	538.173	-5.952	-3237.687776	
K13	544.993	537.223	-7.027	-3828.665811	
			合計	-484.769181	
			合計面積	242.3845905	
			地積	242.38 m ²	

地番	㊦ 61-9				
NO	Xn	Yn	Yn+1-Yn-1	Xn · (Yn+1-Yn-1)	
K16	546.705	538.781	-11.636	-6361.459380	
K15	545.533	539.854	-0.608	-331.684064	
K14	543.963	538.173	3.321	1806.501123	
K17	538.608	543.175	23.121	12453.155568	
K22	555.515	561.294	13.317	7397.793255	
K21	560.695	556.492	-9.804	-5497.053780	
K20	560.675	551.490	-17.711	-9930.114925	
			合計	-462.862203	
			合計面積	231.4311015	
			地積	231.43 m ²	

報告書No 2301961

作成者 富山県射水市鷺塚255番地3 土地家屋調査士 吉森 茂
 (令和5年9月17日 作成)

申請人 有限会社ア・ライズ
 代表取締役 前馬 剛

縮尺

地番	61-1, 61-3~61-13	地積測量図 (3/3)
土地の所在	高岡市深沢	

地番 ㊦ 61-10				
NO	Xn	Yn	Yn+1-Yn-1	Xn · (Yn+1-Yn-1)
K22	555.615	561.294	-24.442	-13517.891630
K17	538.608	543.175	-11.773	-6341.031984
K18	531.809	549.521	24.442	12998.475578
K23	548.695	567.617	11.773	6459.786235
合計				-460.667801
合計面積				230.3339005
地積				230.33 m ²

地番	面積
㊦ 61-1	186.4760325 m ²
㊦ 61-3	186.1035300 m ²
㊦ 61-4	195.1377400 m ²
㊦ 61-5	213.4445950 m ²
㊦ 61-6	228.6647180 m ²
㊦ 61-7	235.9154260 m ²
㊦ 61-8	242.3845905 m ²
㊦ 61-9	231.4311015 m ²
㊦ 61-10	230.3339005 m ²
㊦ 61-11	230.6743065 m ²
㊦ 61-12	3.4429410 m ²
㊦ 61-13	6.7953070 m ²

地番 ㊦ 61-11				
NO	Xn	Yn	Yn+1-Yn-1	Xn · (Yn+1-Yn-1)
K18	531.809	549.521	-11.748	-6247.692132
K19	525.010	555.869	24.453	12838.069530
S4	541.838	573.974	11.748	6385.512924
K23	548.695	567.617	-24.453	-13417.238835
合計				-461.348613
合計面積				230.6743065
地積				230.67 m ²

地番 ㊦ 61-12				
NO	Xn	Yn	Yn+1-Yn-1	Xn · (Yn+1-Yn-1)
K13	544.993	537.223	-0.608	-331.355744
K14	543.953	538.173	2.631	1431.166653
K15	545.533	539.854	0.608	331.684064
K16	546.705	538.781	-2.631	-1438.380855
合計				-6.885882
合計面積				3.4429410
地積				3.44 m ²

地番 ㊦ 61-13				
NO	Xn	Yn	Yn+1-Yn-1	Xn · (Yn+1-Yn-1)
K20	560.675	551.490	2.510	1407.294250
K21	560.695	556.492	2.492	1397.251940
S3	563.402	553.982	-3.002	-2818.136804
合計				-13.590614
合計面積				6.7953070
地積				6.79 m ²

総合計面積	2190.8041885 m ²
-------	-----------------------------

報告書No.2301961

作成者	富山県射水市鷺塚255番地3		申請人	有限会社ア・ライズ	縮尺
	土地家屋調査士 吉森 茂			代表取締役 前馬 剛	

令和5年9月17日 作成)