


# 地積測量図 縮尺 1:200

所在 高岡市羽広一丁目 地内

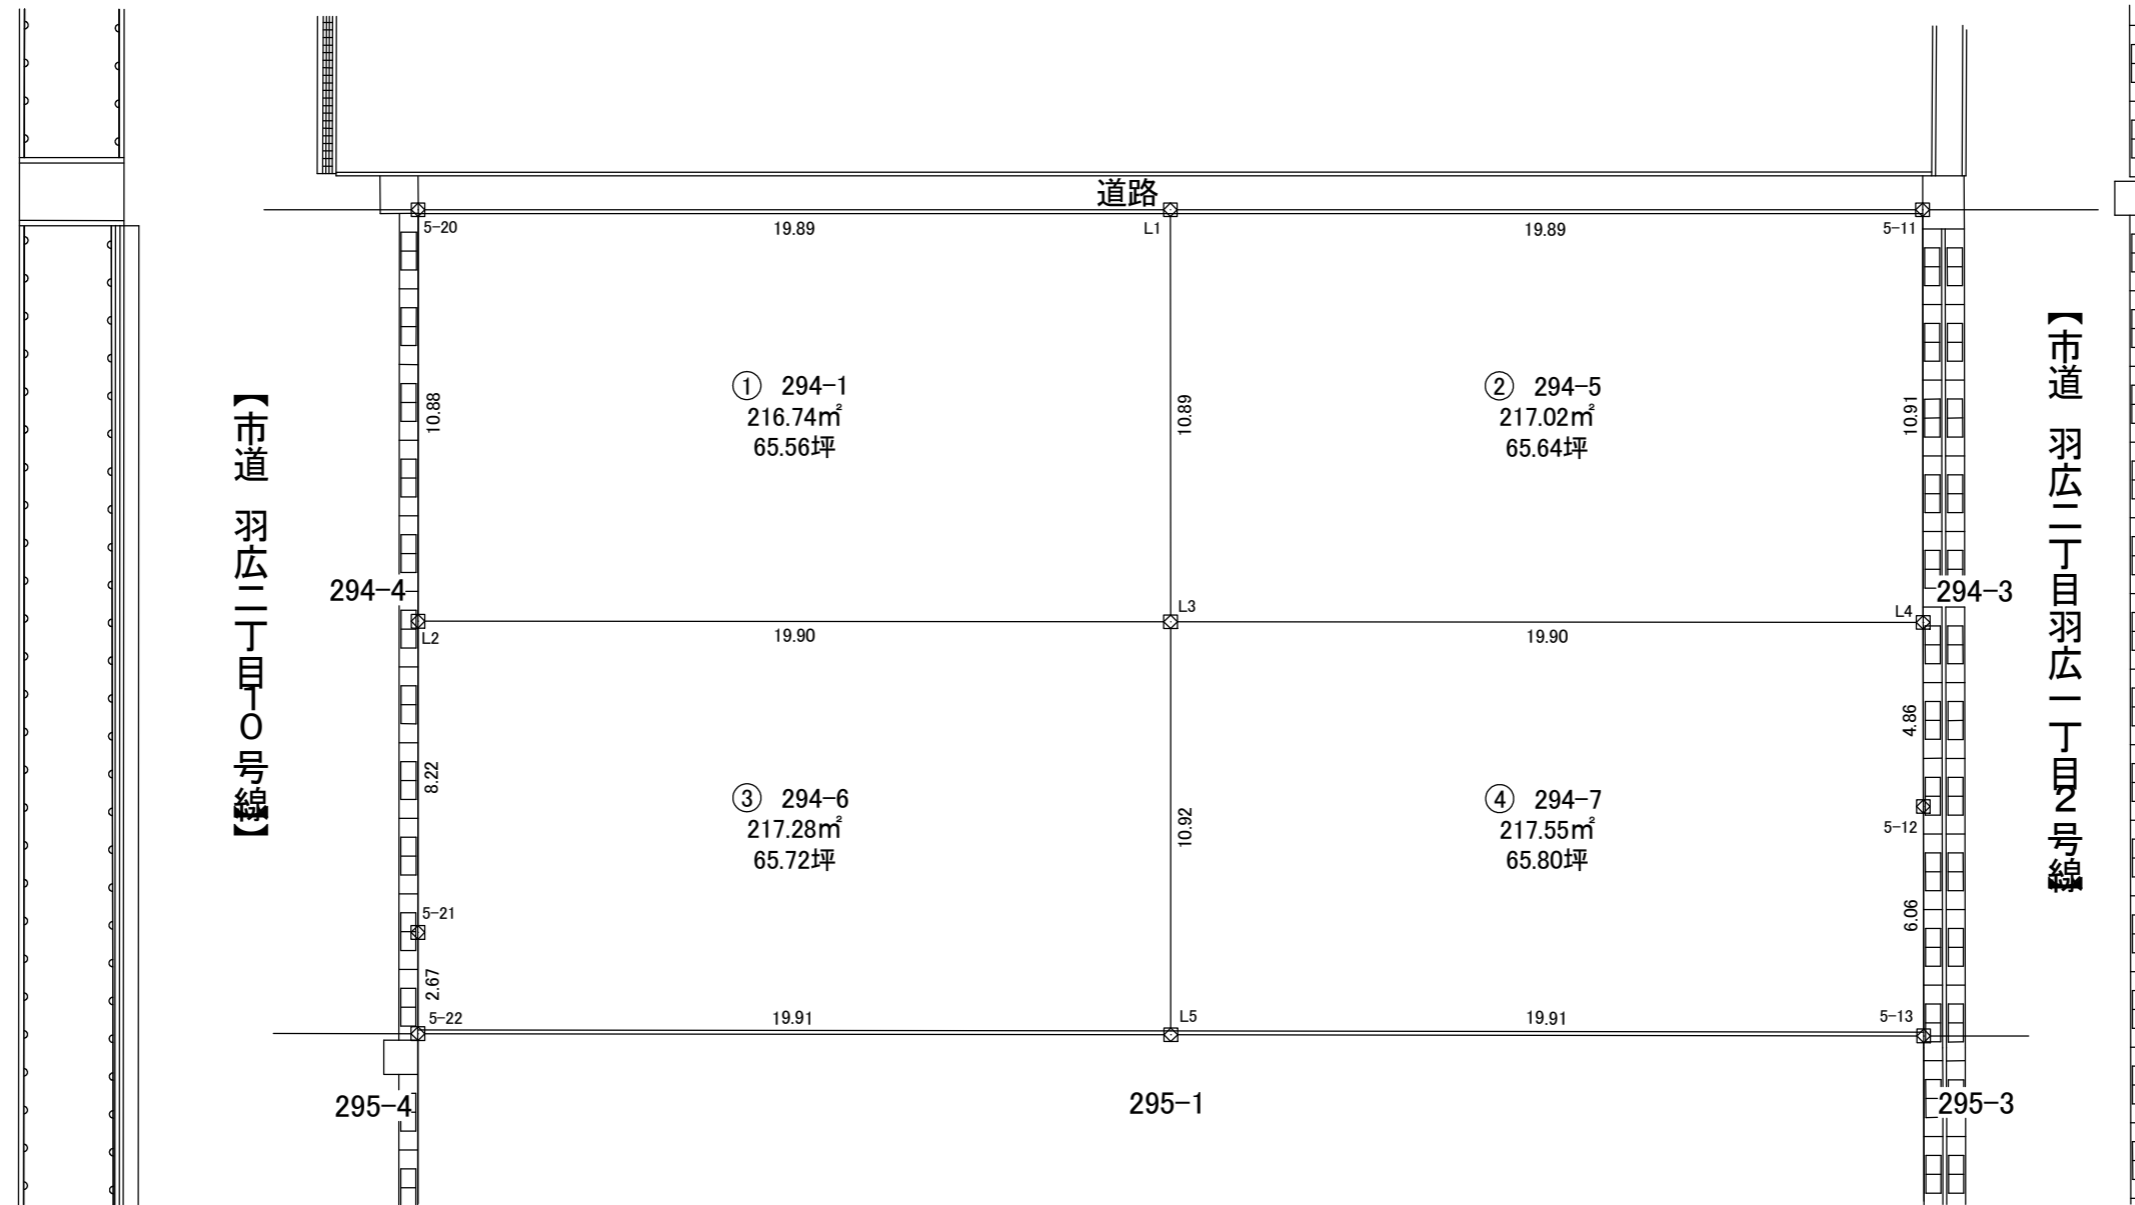

求積表

地番 ① 294-1					
NO	Xn	Yn	Yn+1-Yn-1	Xn · (Yn+1-Yn-1)	
5-20	82369.392	-15711.227	-22.341	-1840214.586672	
L2	82359.086	-15714.727	15.343	1263635.456498	
L3	82352.673	-15695.884	22.341	1839841.067493	
L1	82362.995	-15692.386	-15.343	-1263695.432285	
合計				-433.494966	
合計面積					216.7474830
地積					216.74 m <sup>2</sup>

地番 ② 294-5					
NO	Xn	Yn	Yn+1-Yn-1	Xn · (Yn+1-Yn-1)	
L1	82362.995	-15692.386	-22.336	-1839659.856320	
L3	82352.673	-15695.884	15.344	1263619.414512	
L4	82346.259	-15677.042	22.336	1839286.041024	
5-11	82356.599	-15673.548	-15.344	-1263679.655056	
合計				-434.055840	
合計面積					217.0279200
地積					217.02 m <sup>2</sup>

地番 ③ 294-6					
NO	Xn	Yn	Yn+1-Yn-1	Xn · (Yn+1-Yn-1)	
L2	82359.086	-15714.727	-21.490	-1769896.758140	
5-21	82351.295	-15717.374	-3.508	-288888.342860	
5-22	82348.759	-15718.235	17.985	1481042.430615	
L5	82342.329	-15699.389	22.351	1840433.395479	
L3	82352.673	-15695.884	-15.338	-1263125.298474	
合計				-434.573380	
合計面積					217.2866900
地積					217.28 m <sup>2</sup>

地番 ④ 294-7					
NO	Xn	Yn	Yn+1-Yn-1	Xn · (Yn+1-Yn-1)	
L3	82352.673	-15695.884	-22.347	-1840335.183531	
L5	82342.329	-15699.389	15.340	1263131.326860	
5-13	82335.900	-15680.544	20.788	1711598.689200	
5-12	82341.648	-15678.601	3.502	288360.451296	
L4	82346.259	-15677.042	-17.283	-1423190.394297	
合計				-435.110472	
合計面積					217.5552360
地積					217.55 m <sup>2</sup>

総合計面積	868.6173290 m <sup>2</sup>
-------	----------------------------

地番	面積
① 294-1	216.7474830 m <sup>2</sup>
② 294-5	217.0279200 m <sup>2</sup>
③ 294-6	217.2866900 m <sup>2</sup>
④ 294-7	217.5552360 m <sup>2</sup>

(単位:m)

筆界点	境界標の種類
⊠	プレート標
⊞	合成樹脂杭
⊗	金属釘
□	構造物角
○	計算点

富山県射水市鷺塚255番地3

土地家屋調査士 吉森 茂