地 積 測 量 図 (1/2)

地　　番	366－1～366－7
土地の所在	砺波市中村

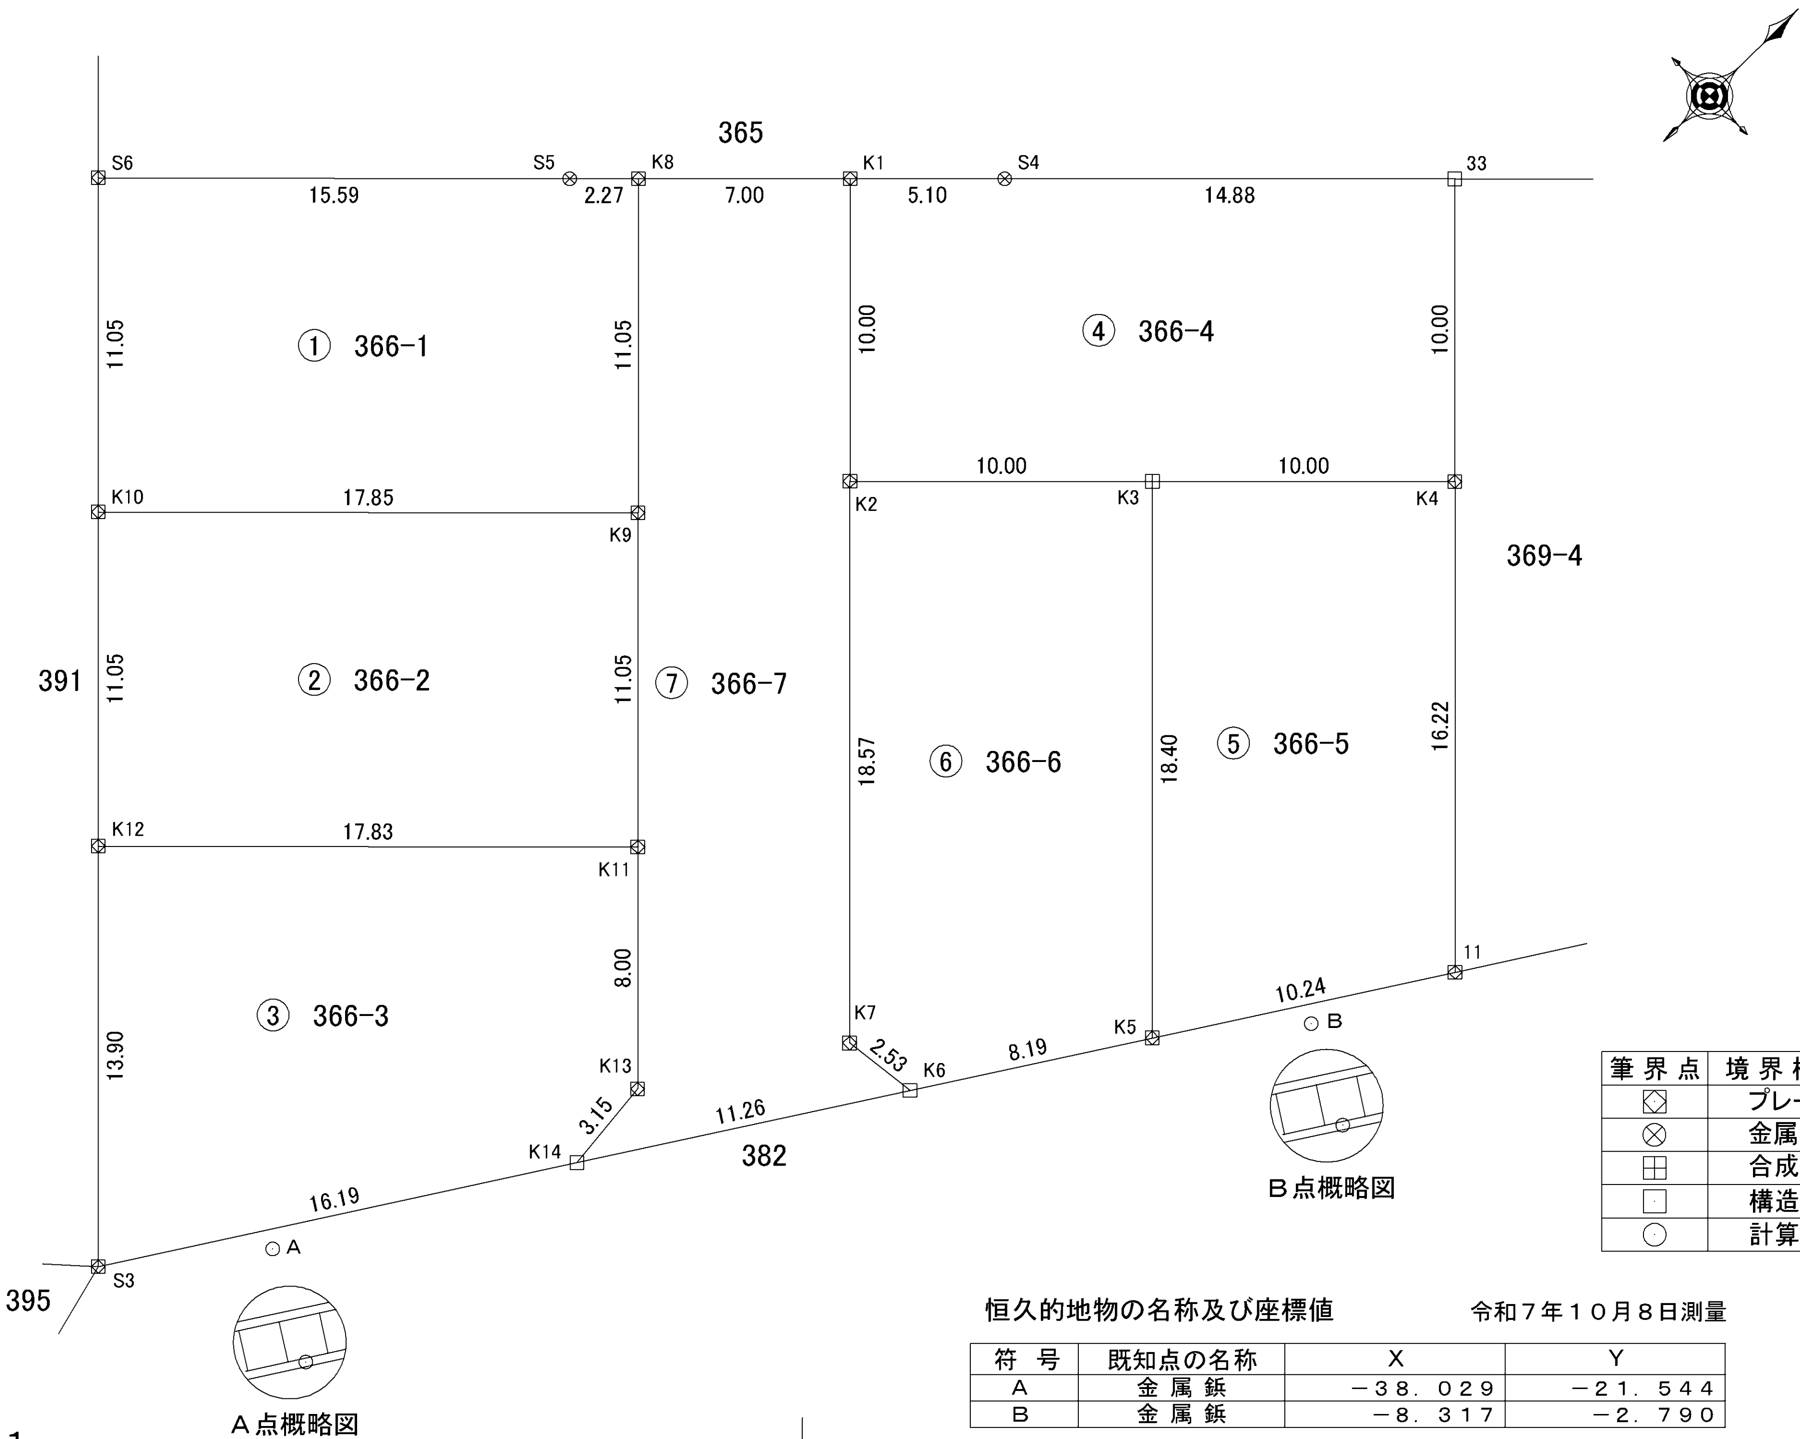

（単位：ｍ）

筆界点	境界標の種類
	プレート標
	金属鋲
	合成樹脂杭
	構造物角
	計算点

恒久的地物の名称及び座標値　　令和７年１０月８日測量

符　号	既知点の名称	X	Y
A	金 属 鋲	－３８．０２９	－２１．５４４
B	金 属 鋲	－８．３１７	－２．７９０

報告書№．２５０１８２１

作 成 者	富山県射水市鷲塚２５５番地３ 土地家屋調査士法人吉森事務所 土地家屋調査士　吉　森　　茂 （令和7年10月8日 作成）	申 請 人	有限会社ア・ライズ 代表取締役　前　馬　　剛	縮尺	1／500

表示年月日：2025／10／14

地　　番	366−1〜366−7
土地の所在	砺波市中村

地 積 測 量 図 (2/2)

求積表

地　番	① 366-1			
NO	Xn	Yn	Yn+1-Yn-1	Xn・(Yn+1-Yn-1)
K8	-4.597	-38.309	9.468	-43.524396
K9	-12.351	-30.435	-4.661	57.568011
K10	-25.062	-42.970	-20.418	511.715916
S6	-17.317	-50.853	3.067	-53.111239
S5	-6.219	-39.903	12.544	-78.011136
			合　計	394.637156
			合　計　面　積	197.3185780
			地　積	197.31 ㎡

地　番	② 366-2			
NO	Xn	Yn	Yn+1-Yn-1	Xn・(Yn+1-Yn-1)
K9	-12.351	-30.435	20.409	-252.071559
K11	-20.105	-22.561	-4.652	93.528460
K12	-32.806	-35.087	-20.409	669.537654
K10	-25.062	-42.970	4.652	-116.588424
			合　計	394.406131
			合　計　面　積	197.2030655
			地　積	197.20 ㎡

地　番	③ 366-3			
NO	Xn	Yn	Yn+1-Yn-1	Xn・(Yn+1-Yn-1)
K11	-20.105	-22.561	18.227	-366.453835
K13	-25.719	-16.860	6.033	-155.162727
K14	-28.851	-16.528	-8.310	239.751810
S3	-42.548	-25.170	-18.559	789.648332
K12	-32.806	-35.087	2.609	-85.590854
			合　計	422.192726
			合　計　面　積	211.0963630
			地　積	211.09 ㎡

地　番	④ 366-4			
NO	Xn	Yn	Yn+1-Yn-1	Xn・(Yn+1-Yn-1)
K4	7.637	-12.246	0.126	0.962262
K3	0.506	-19.259	-14.025	-7.096650
K2	-6.624	-26.271	-14.142	93.676608
K1	0.396	-33.401	-3.552	-1.406592
S4	4.037	-29.823	14.016	56.582592
33	14.648	-19.385	17.577	257.467896
			合　計	400.186116
			合　計　面　積	200.0930580
			地　積	200.09 ㎡

地　番	⑤ 366-5			
NO	Xn	Yn	Yn+1-Yn-1	Xn・(Yn+1-Yn-1)
K4	7.637	-12.246	18.589	141.964193
11	-3.734	-0.670	6.110	-22.814740
K5	-12.394	-6.136	-18.589	230.392066
K3	0.506	-19.259	-6.110	-3.091660
			合　計	346.449859
			合　計　面　積	173.2249295
			地　積	173.22 ㎡

地　番	⑥ 366-6			
NO	Xn	Yn	Yn+1-Yn-1	Xn・(Yn+1-Yn-1)
K3	0.506	-19.259	20.135	10.188310
K5	-12.394	-6.136	8.746	-108.397924
K6	-19.326	-10.513	-6.895	133.252770
K7	-19.654	-13.031	-15.758	309.707732
K2	-6.624	-26.271	-6.228	41.254272
			合　計	386.005160
			合　計　面　積	193.0025800
			地　積	193.00 ㎡

地　番	⑦ 366-7			
NO	Xn	Yn	Yn+1-Yn-1	Xn・(Yn+1-Yn-1)
K8	-4.597	-38.309	-2.966	13.634702
K1	0.396	-33.401	12.038	4.767048
K2	-6.624	-26.271	20.370	-134.930880
K7	-19.654	-13.031	15.758	-309.707732
K6	-19.326	-10.513	-3.497	67.583022
K14	-28.851	-16.528	-6.347	183.117297
K13	-25.719	-16.860	-6.033	155.162727
K11	-20.105	-22.561	-13.575	272.925375
K9	-12.351	-30.435	-15.748	194.503548
			合　計	447.055107
			合　計　面　積	223.5275535
			地　積	223.52 ㎡

総合計面積	1395.4661275 ㎡

地　番	面　積
① 366-1	197.3185780 ㎡
② 366-2	197.2030655 ㎡
③ 366-3	211.0963630 ㎡
④ 366-4	200.0930580 ㎡
⑤ 366-5	173.2249295 ㎡
⑥ 366-6	193.0025800 ㎡
⑦ 366-7	223.5275535 ㎡

報告書№.２５０１８２１

作成者	富山県射水市鷲塚２５５番地３ 土地家屋調査士法人吉森事務所 土地家屋調査士　吉　森　　茂 （令和7年10月8日 作成）	申請人	有限会社ア・ライズ 代表取締役　前　馬　　剛	縮尺	1/500