

107590

地番	233-7, 233-8
土地の所在	高岡市石瀬

地積測量図

逐点求積表

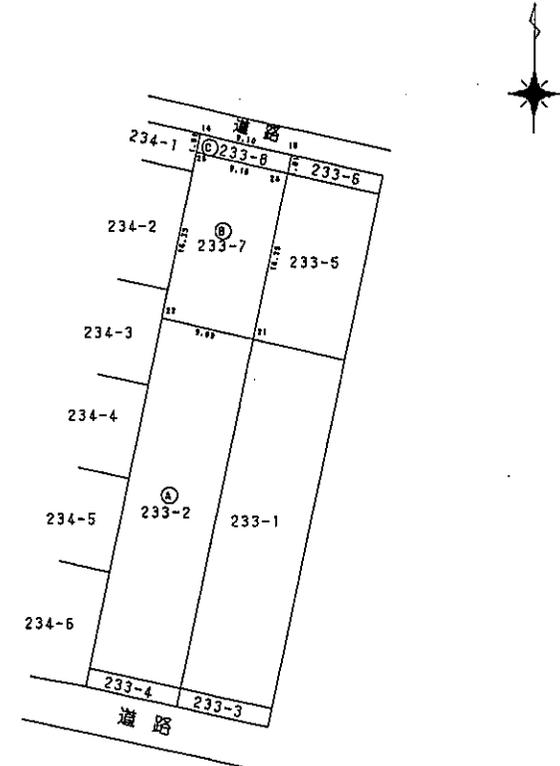
地番 ㊸ 233-7				
測点	Xn	Yn	(Xn+1 - Xn-1)Yn	距離
24	155.182	110.437	1979.251914	9.10
25	157.073	101.534	-1435.893828	16.35
22	141.040	98.306	-1761.840132	9.09
21	139.151	107.204	1516.078968	16.35
包圍積			297.596922	
面積			148.7984610	
地積			148.79 m <sup>2</sup>	

地番 ㊸ 233-8				
測点	Xn	Yn	(Xn+1 - Xn-1)Yn	距離
24	155.182	110.437	-12.037633	1.81
15	156.964	110.796	406.953708	9.10
14	158.855	101.893	11.106337	1.81
25	157.073	101.534	-372.934382	9.10
包圍積			33.088030	
面積			16.5440150	
地積			16.54 m <sup>2</sup>	

地番 ㊸ 233-2			
公算	雑計	雑地	地積
475.438		165.3424760	
		310.0955240	
		310.09 m <sup>2</sup>	



境界標の種類

合成樹脂杭(永久標)	21, 22, 24
鉄釘	14, 15
コンクリート角	25

作製者 富山県高岡市野村巻六巻巻地  
 土地家屋調査士 石丸 昭 (平成15年12月10日作製)  
 (富山県土地家屋調査士会用紙)

申請人 中嶋 克久 (中嶋 洋之 中嶋 淑子) 中嶋 洋之 中嶋 淑子

縮尺 1/500

平成15年12月24日登記